



PERFIL TRANSVERSAL TIPO DA PISTA DE ROLAMENTO - PISTA ÚNICA

ESCALA..... 1/25

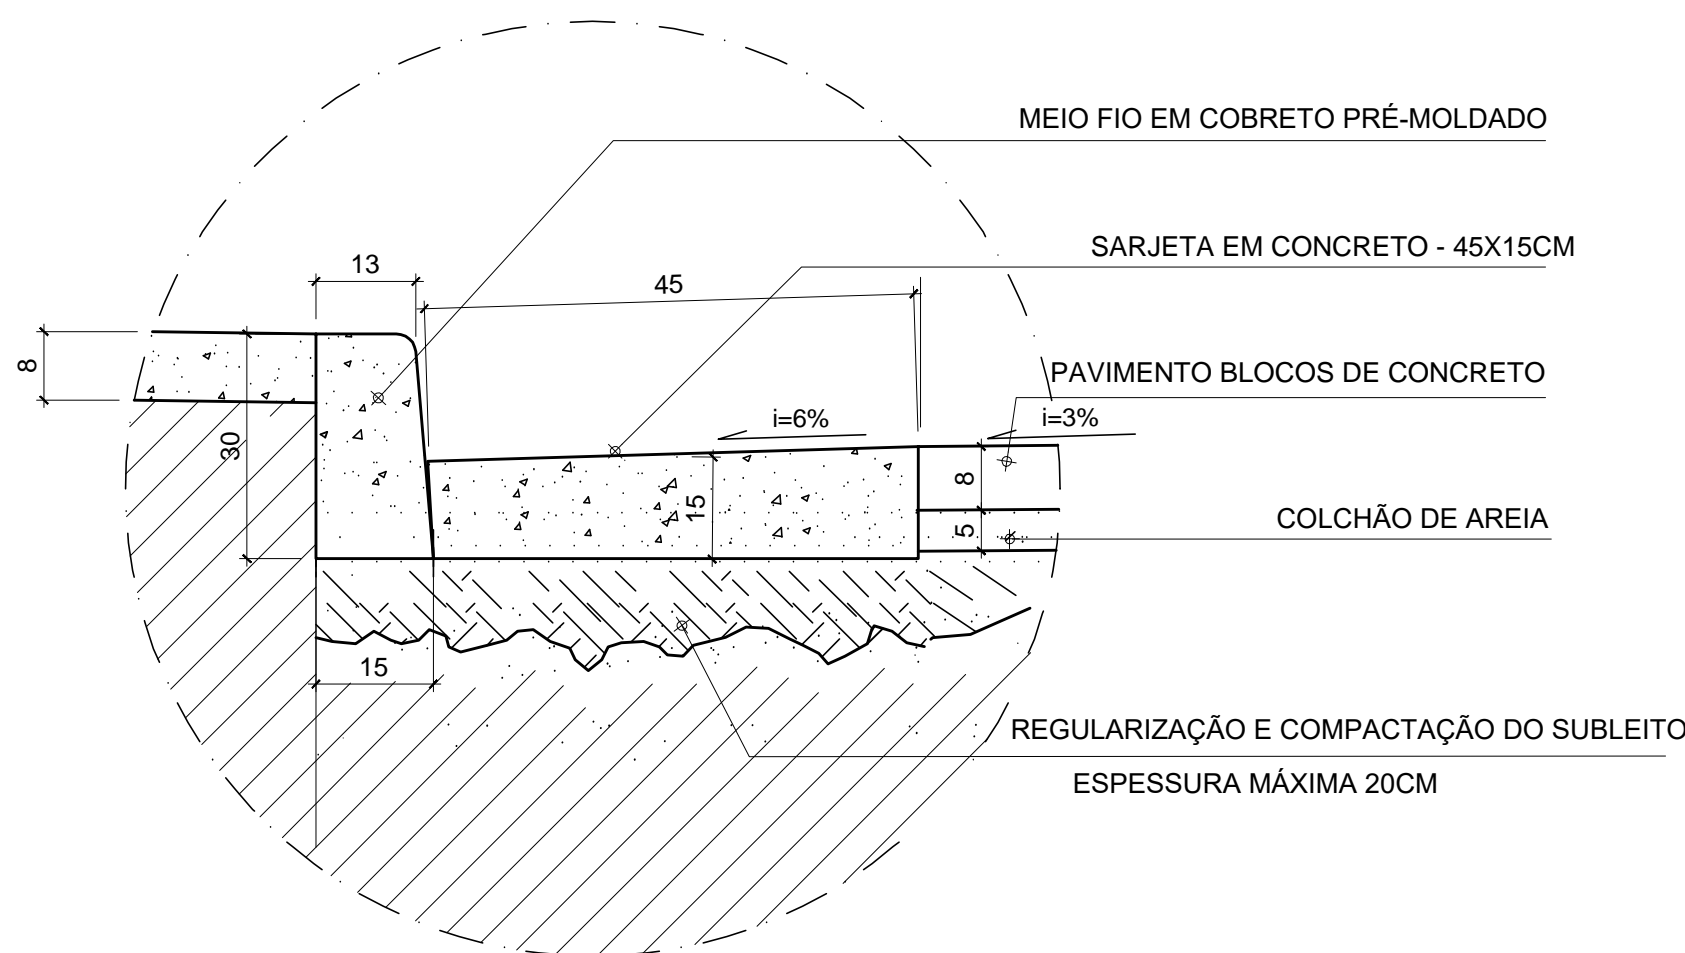


DETALHE 01 - MEIO-FIO E SARJETA - PISO BLOCO DE CONCRETO

ESCALA.....1/10

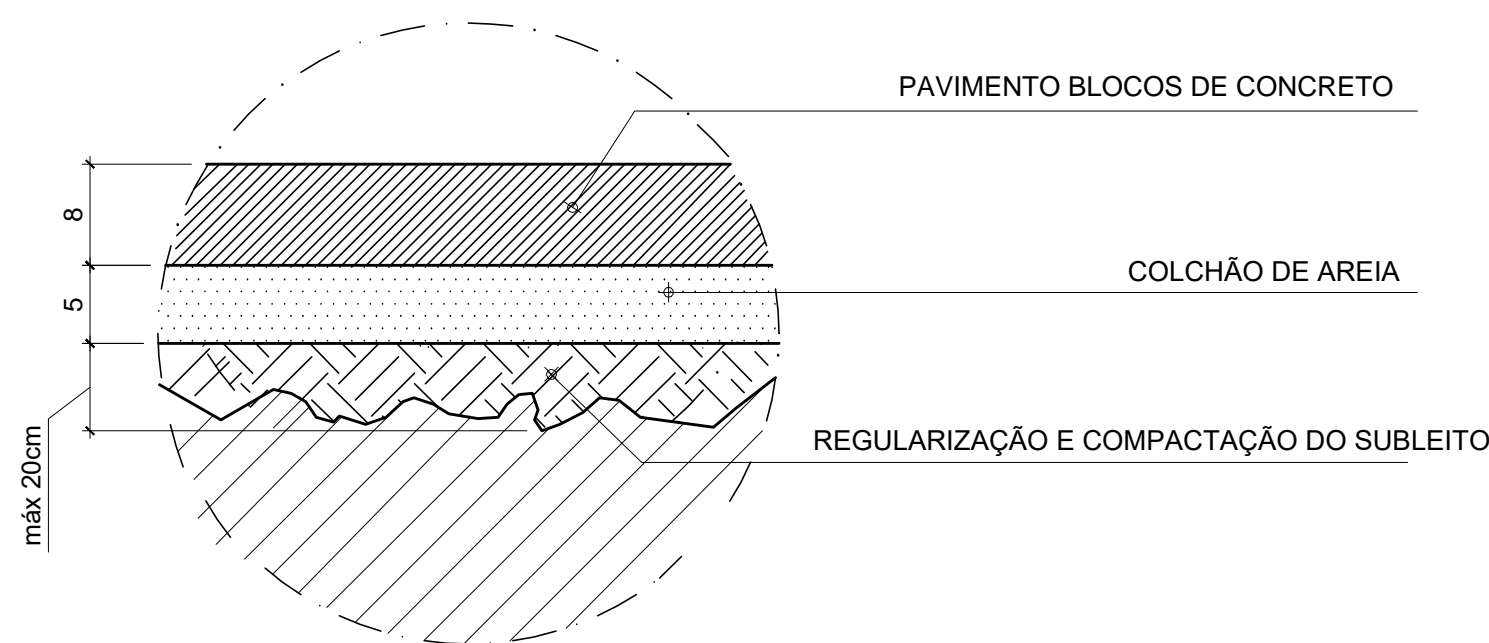

DETALHE 02 - CORTE CAMADAS - BLOCOS CONCRETO

ESCALA.....1/10

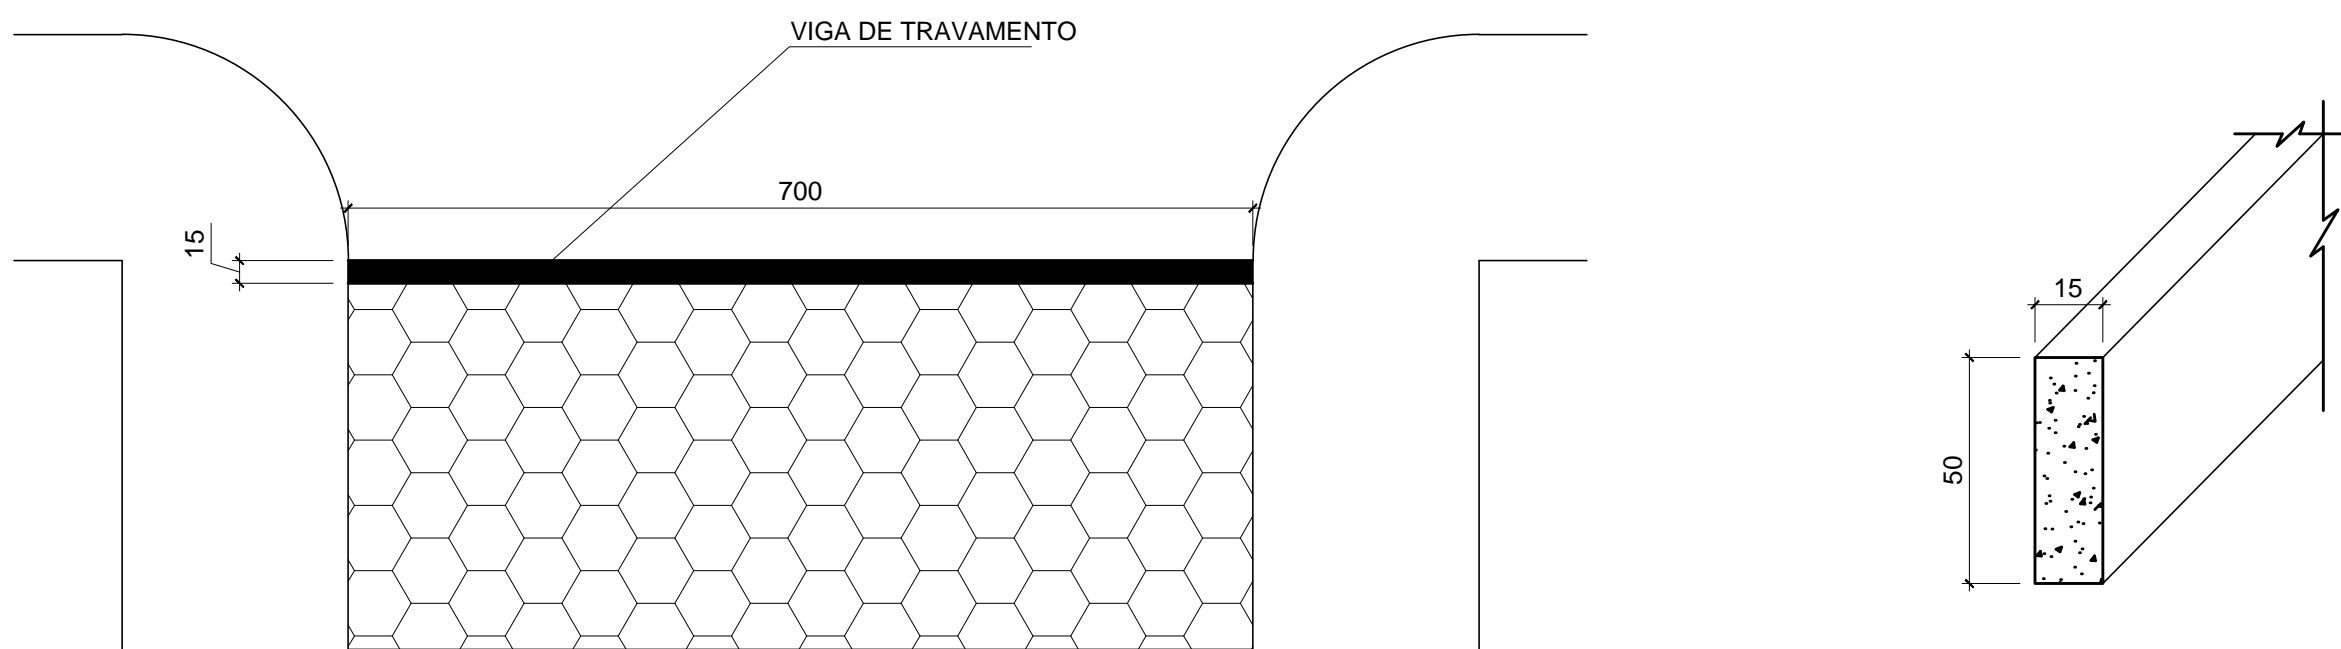

DETALHE 03- VIGA DE TRAVAMENTO

ESCALA..... SEM ESCALA

LEGENDA		POSTE
		RUAS
		ÁREA A PAVIMENTAR
		SENTIDO DRENAGEM

NOTAS:

ART Nº: 4.988.921
CONTRATO OGU Nº: 1.031.986-38/2016

INT.: MÔNICA CRISTINE MENDES DE SOUSA PREFEITA MUNICIPAL R.T.: ROBERTO CESAR GOMES DE SOUSA ENGº CIVIL - CREA/MG 194.488/D	LOCAL: BAIRRO ALTO SÃO JOÃO SÃO JOÃO DO PARAÍSO - MG	ESCALAS: INDICADAS
	ÁREAS: PAVIMENTAÇÃO: 1.160,65 M2 CALÇADAS: 498,81 M2 DATA: JANEIRO/2019	FOLHA: 05/06 FORM.: A1