




RUA MATO GROSSO

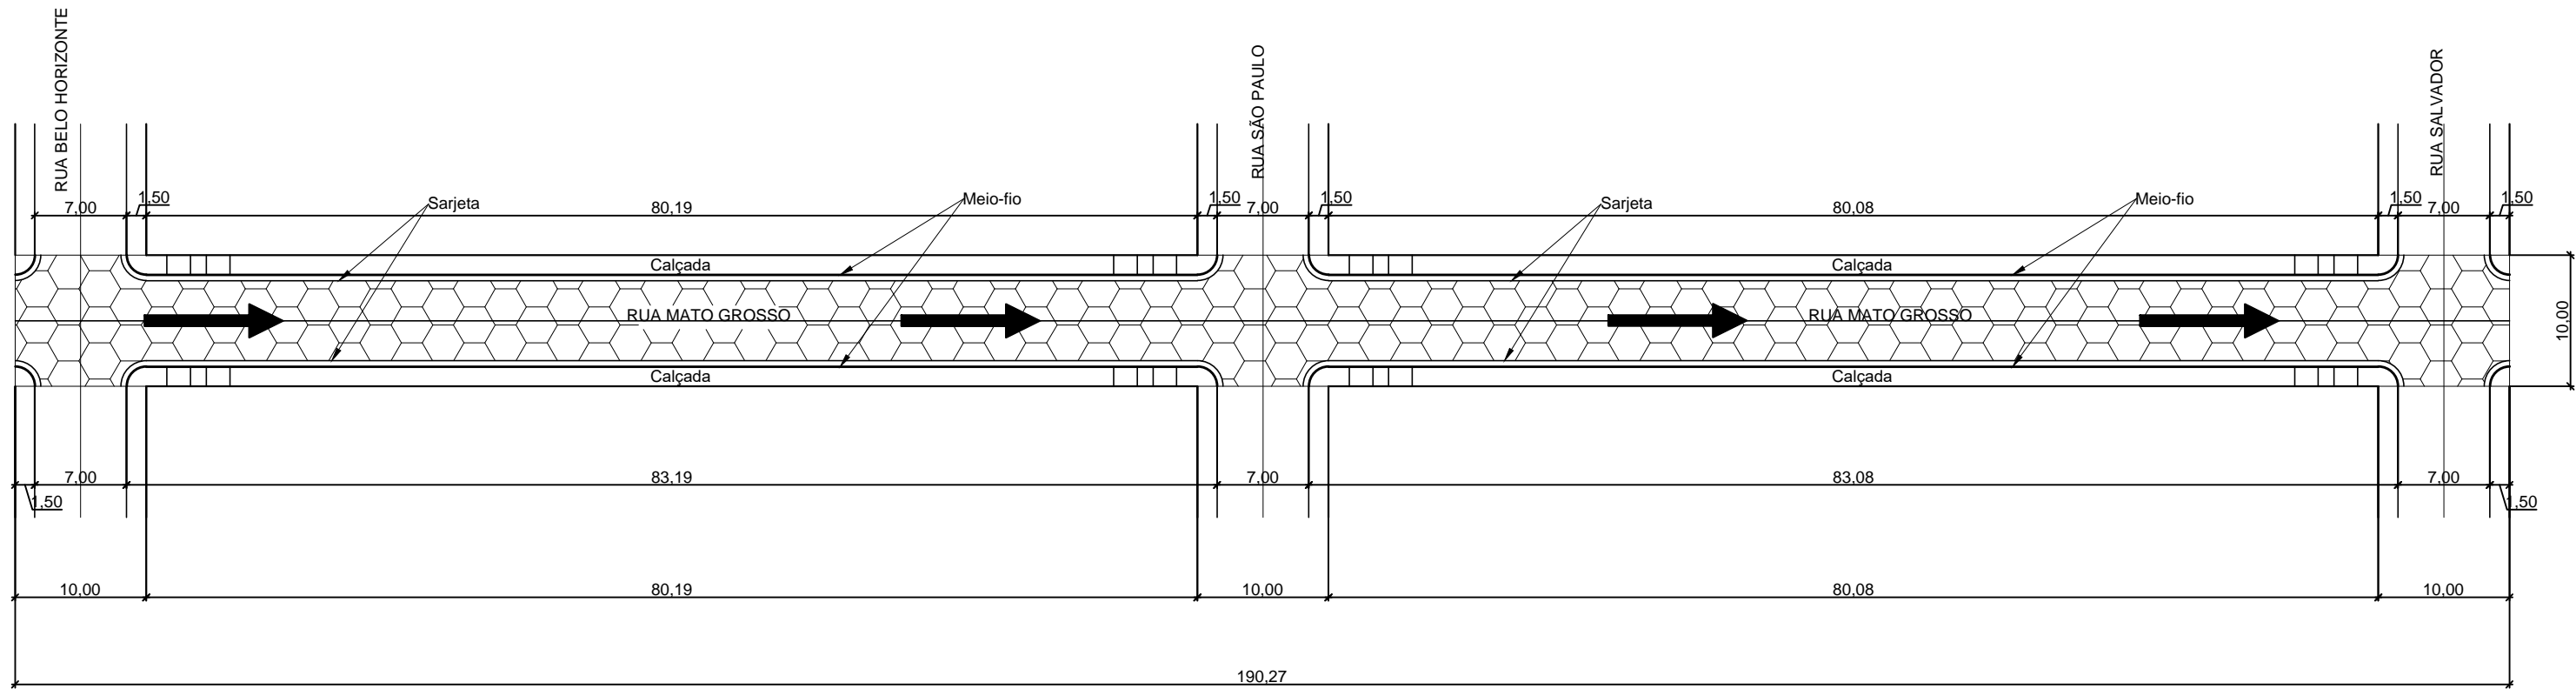


Pavimentação  
Comprimento: 190,27m  
Largura pista: 7,00m  
Largura sarjeta: 0,45m

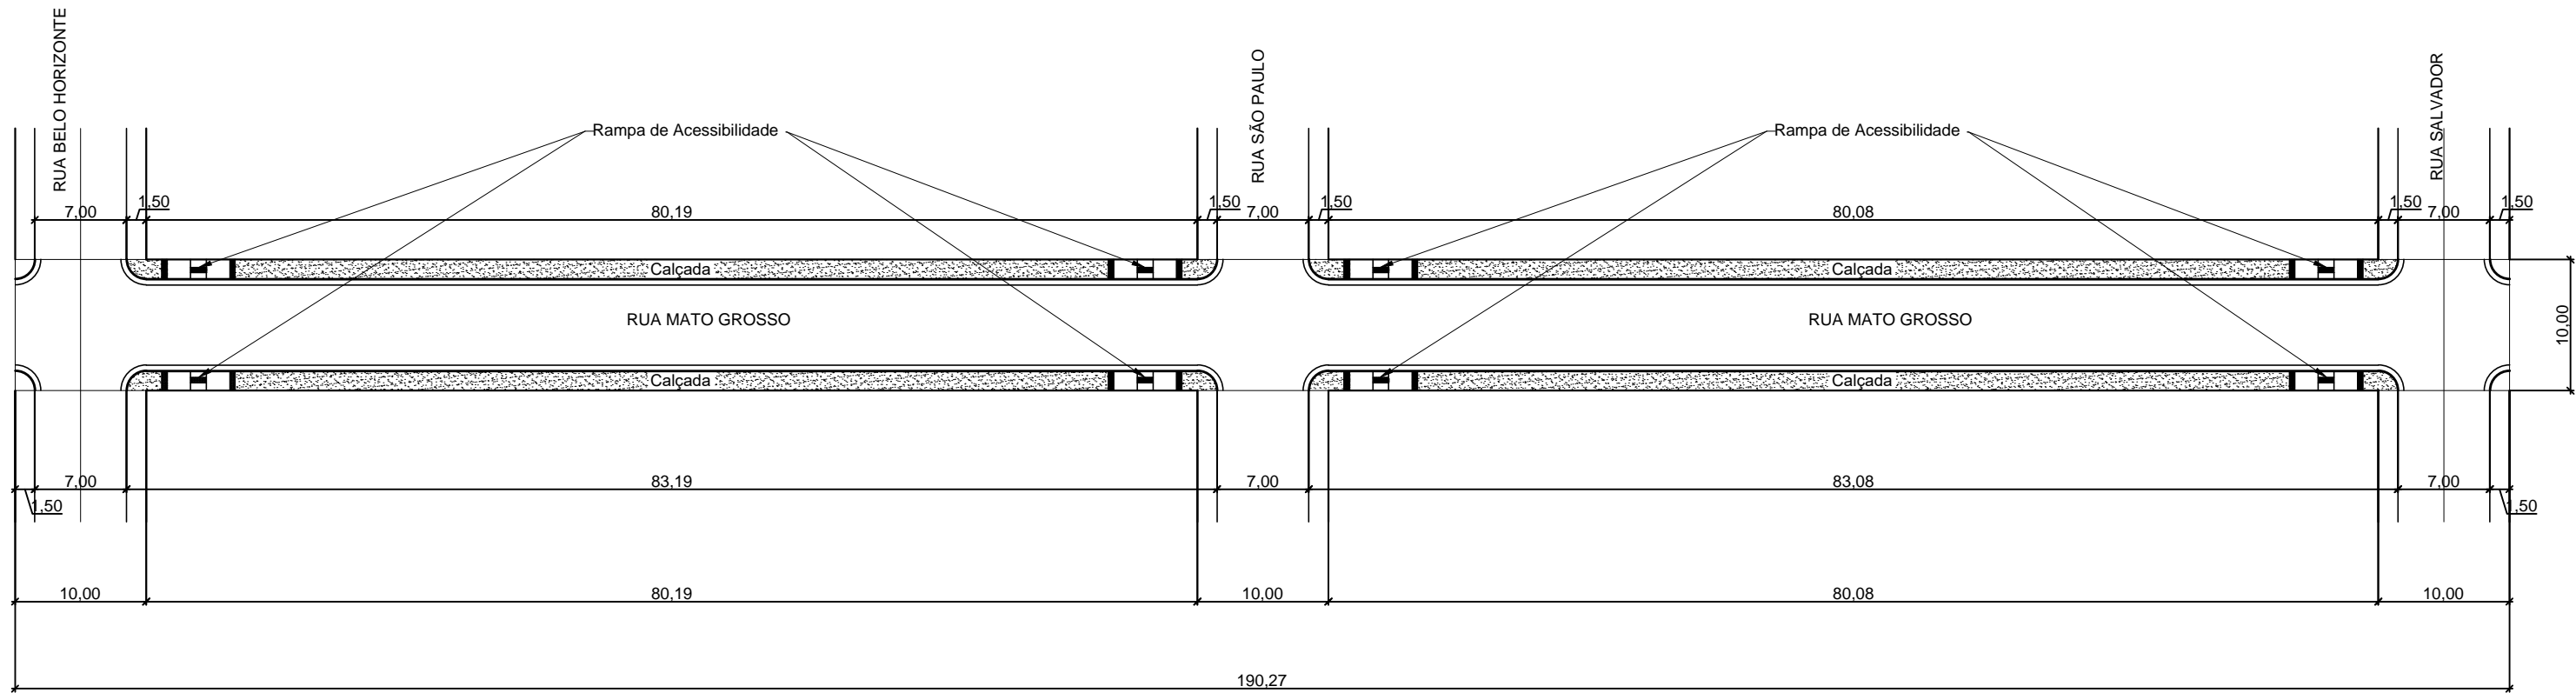

Calçadas e Acessibilidade  
Largura da calçada: 1,50m

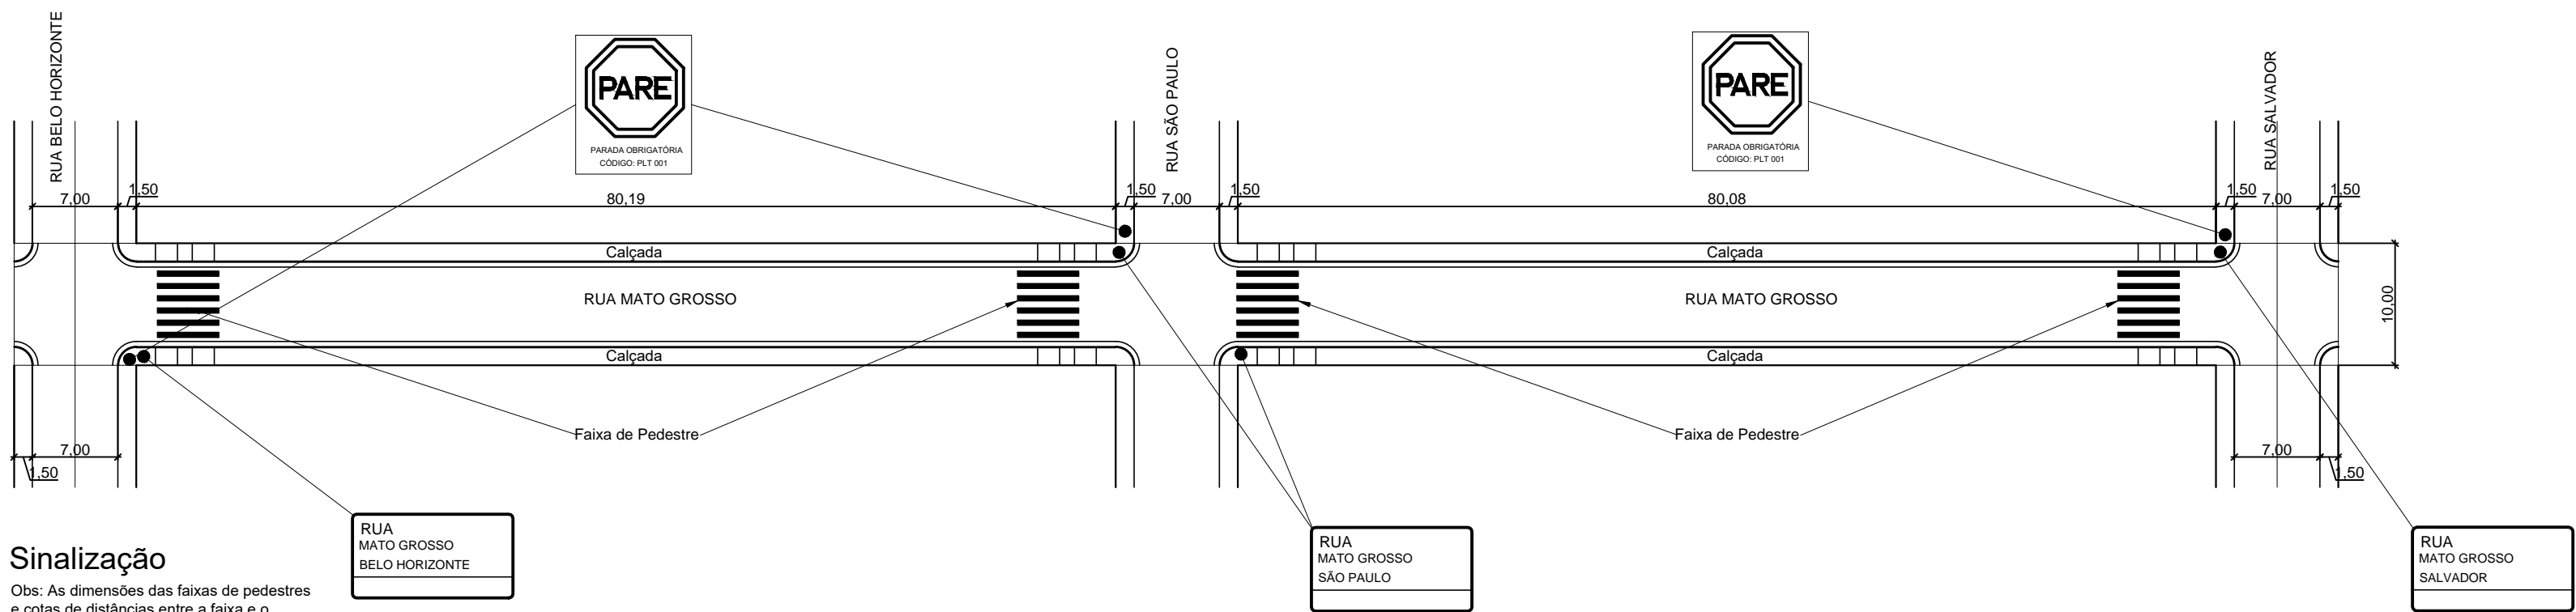

Sinalização  
Obs: As dimensões das faixas de pedestres e cotas de distâncias entre a faixa e o meio-fio e cotas entre a faixa de pedestre e a faixa divisória de pista estão detalhados na prancha 06/06 no item Sinalização.

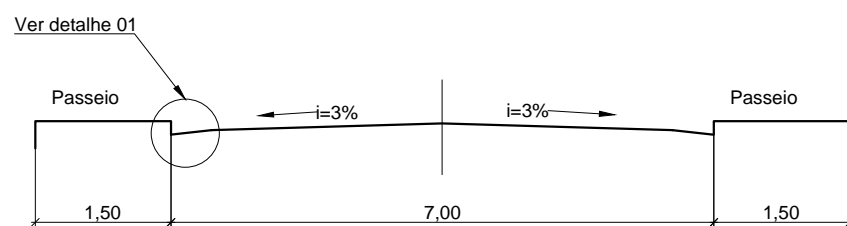

Gabarito Rua Mato Grosso

QUADRO DE QUANTITATIVOS								
Logradouros	Comprimento (m)	Largura com Sarjeta (m)	Largura sem Sarjeta (m)	Área com Sarjeta (m²)	Área sem Sarjeta (m²)	Meio-fio (m)	Sarjeta (m)	Comp. calçada (m)
Rua Mato Grosso	190,27	7,00	6,10	1.331,89	1.160,65	332,54	332,54	498,81
Sinalização horizontal: Faixa de Pedestres - 1,20m² a cada 1m de largura.								

LEGENDA		POSTE
		RUAS
		ÁREA A PAVIMENTAR
		SENTIDO DRENAGEM

NOTAS:

ART Nº: 4.988.921  
CONTRATO OGU Nº: 1.031.986-38/2016

INT.:  MÔNICA CRISTINE MENDES DE SOUSA PREFEITA MUNICIPAL  R.T.:  ROBERTO CESAR GOMES DE SOUSA ENGº CIVIL - CREA/MG 194.468/D	LOCAL:  BAIRRO ALTO SÃO JOÃO SÃO JOÃO DO PARAÍSO - MG		ESCALAS:  INDICADAS
	ÁREAS: PAVIMENTAÇÃO: 1.160,65 M2 CALÇADAS: 498,81 M2 DATA: JANEIRO/2019	TÍTULO:  PROJETO DE PAVIMENTAÇÃO DETALHAMENTO	FOLHA:  04/06
			FORM.:  A1