




VIGA DE TRAVAMENTO EM CONCRETO MOLDADO IN LOCO 0,15x7,00x0,50

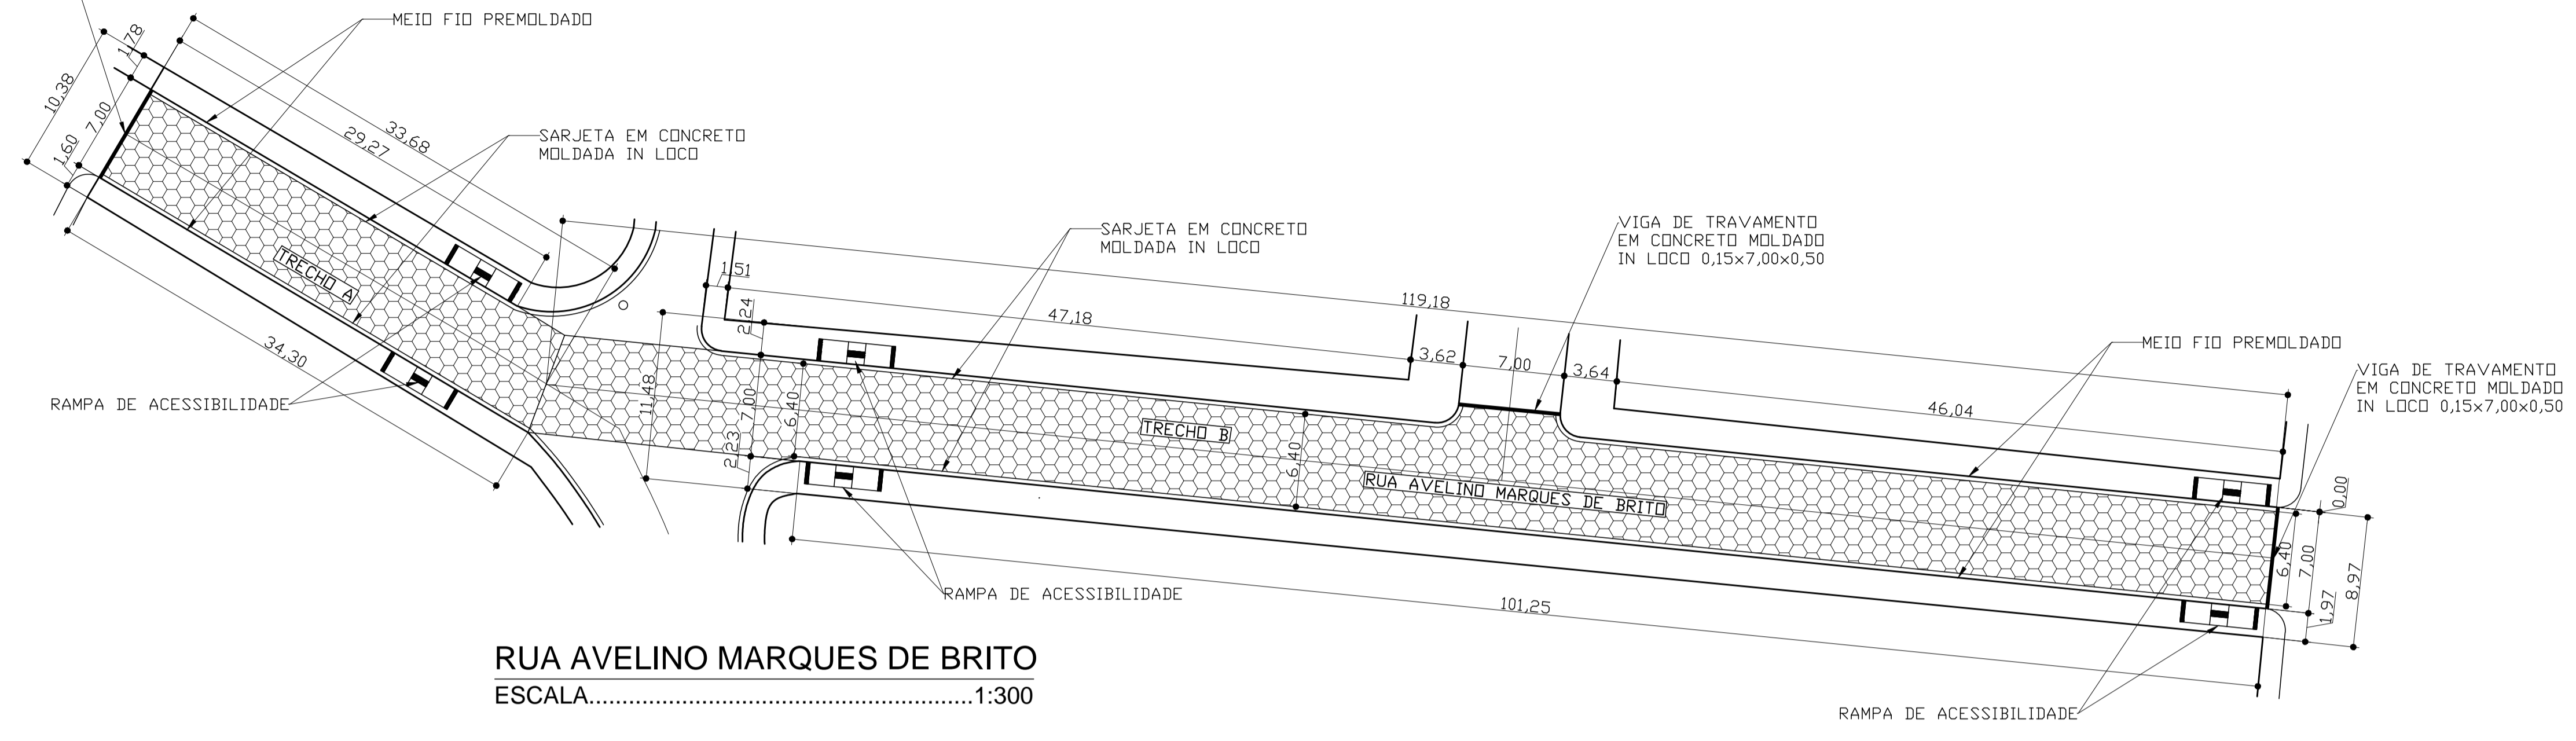


RUA AVELINO MARQUES DE BRITO
 ESCALA.....1:300

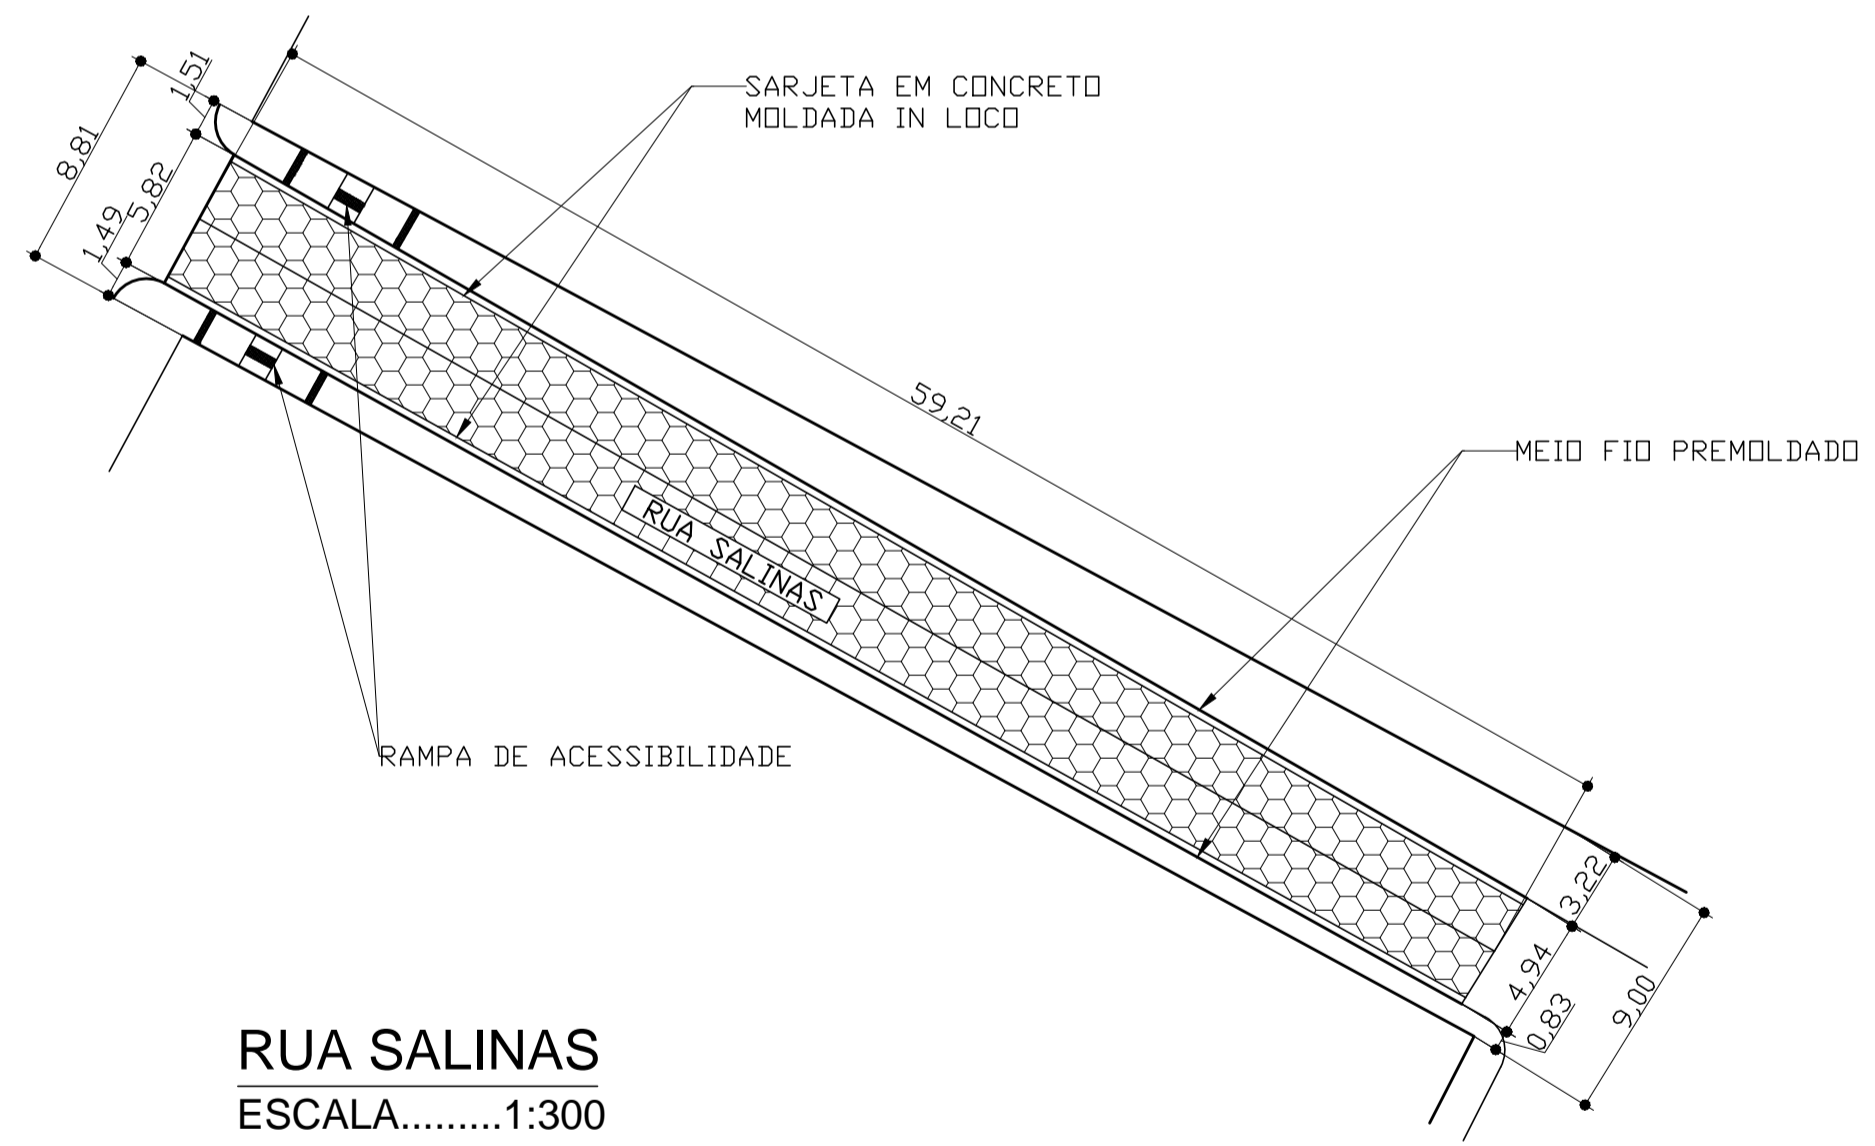

RUA SALINAS
 ESCALA.....1:300

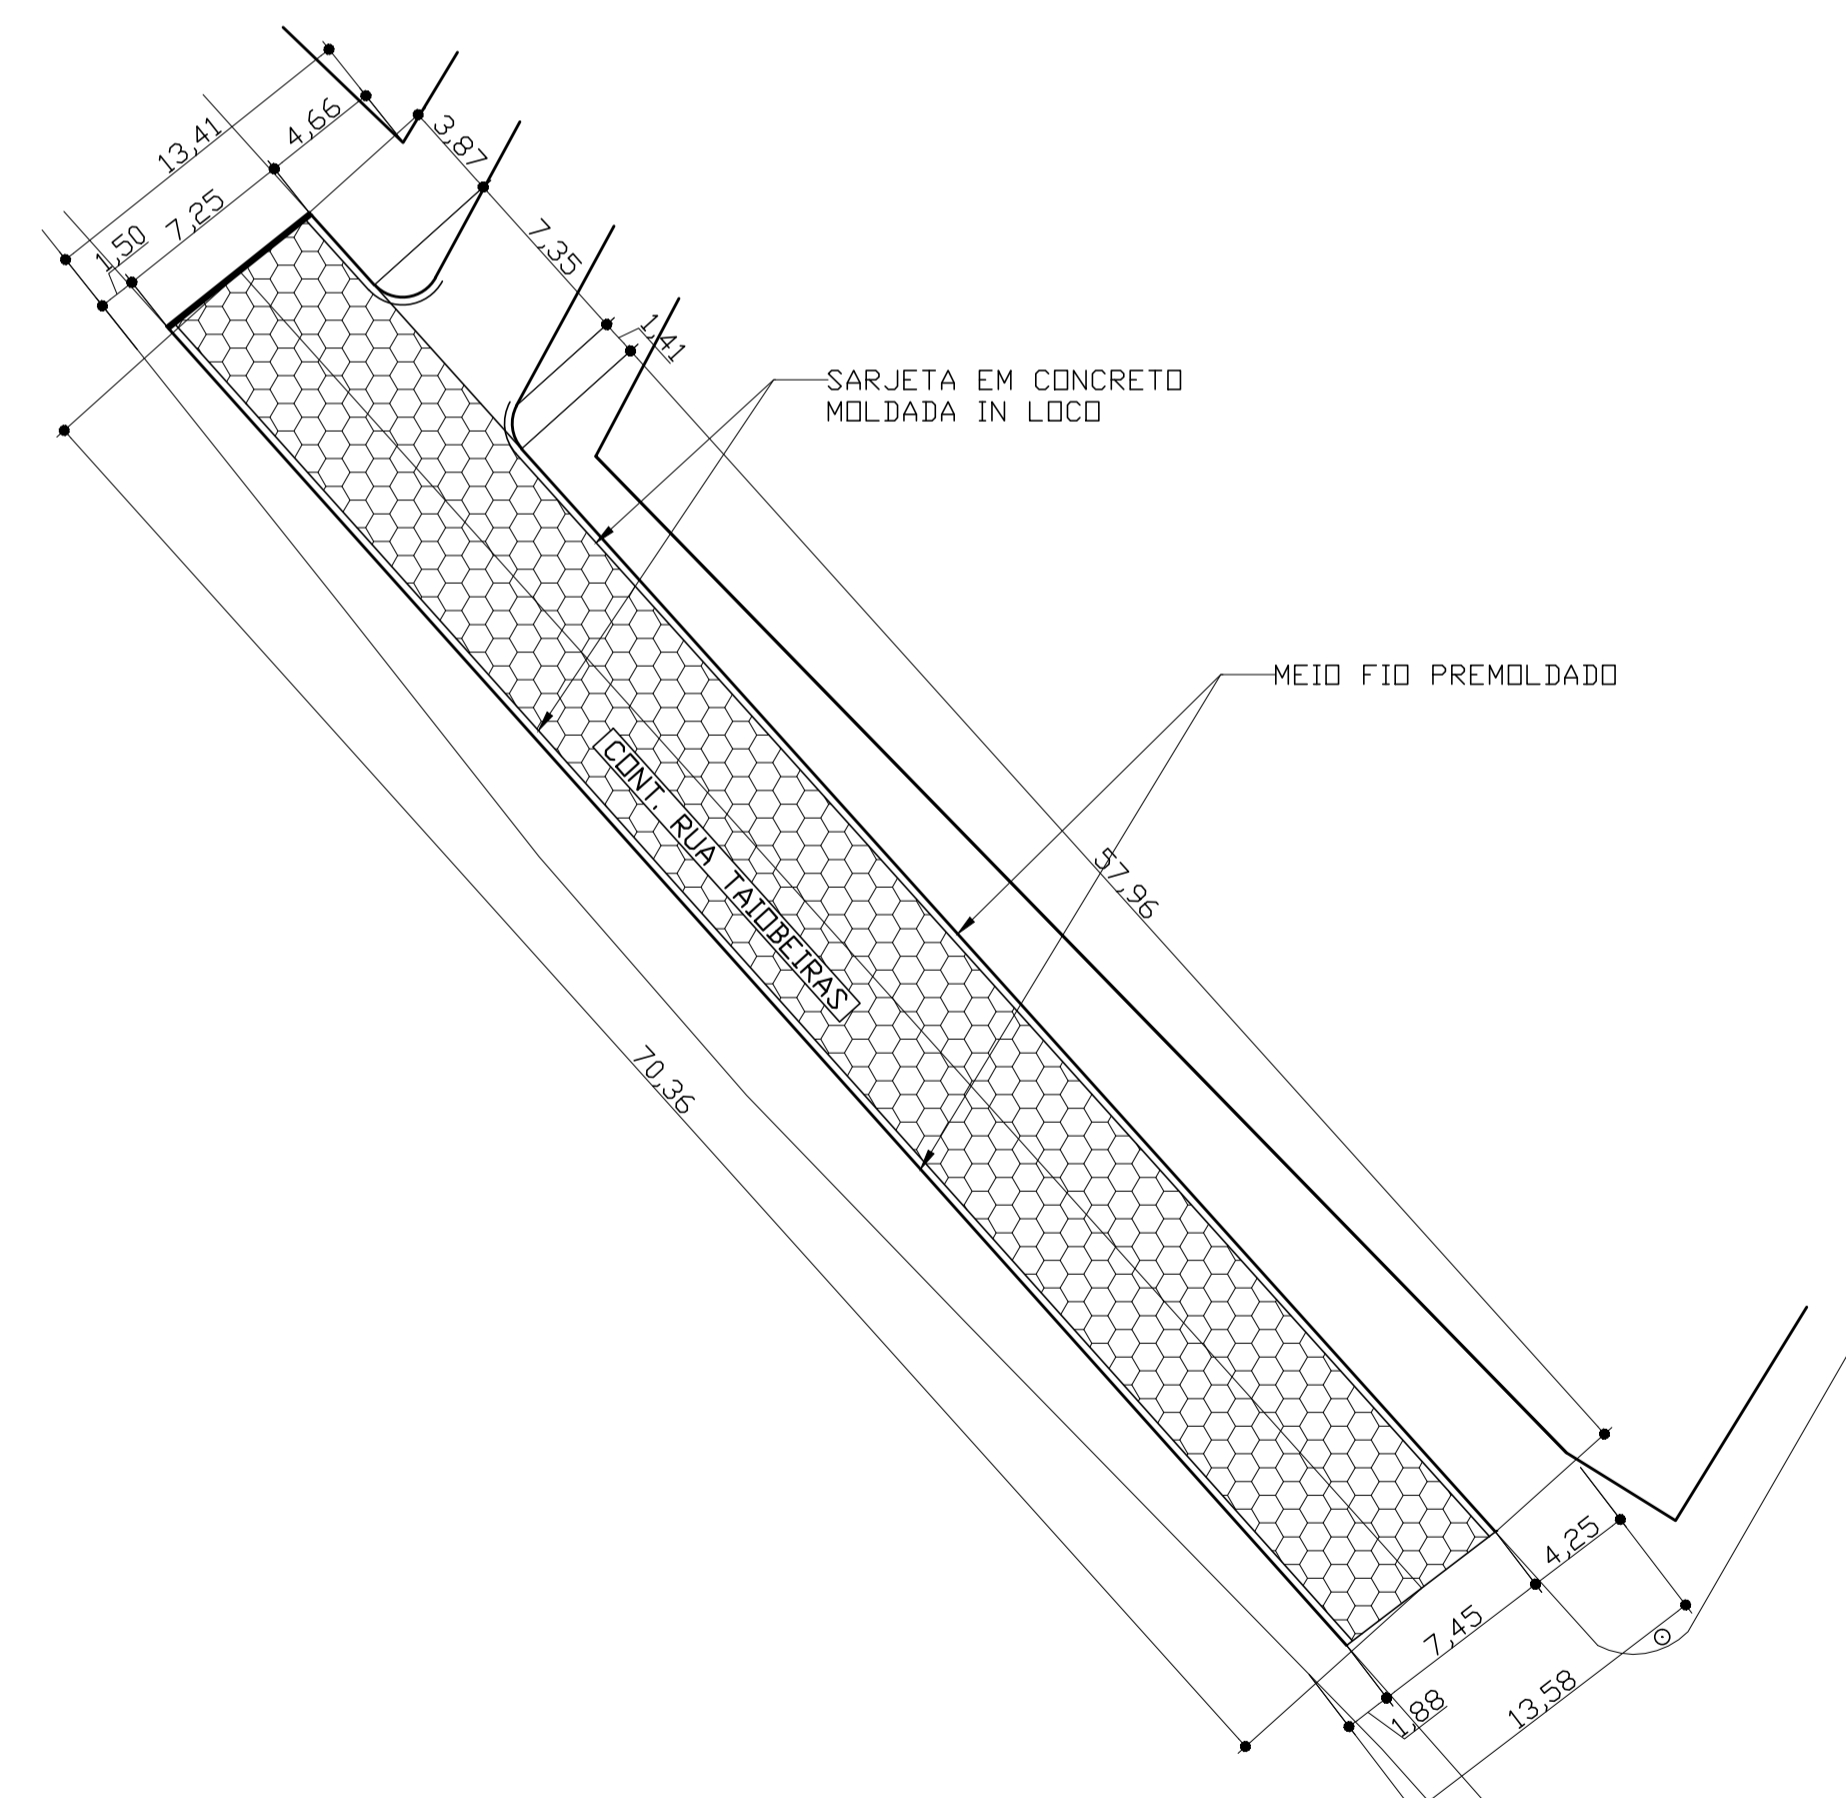

CONT. RUA TAIOBEIRAS
 ESCALA.....1:300

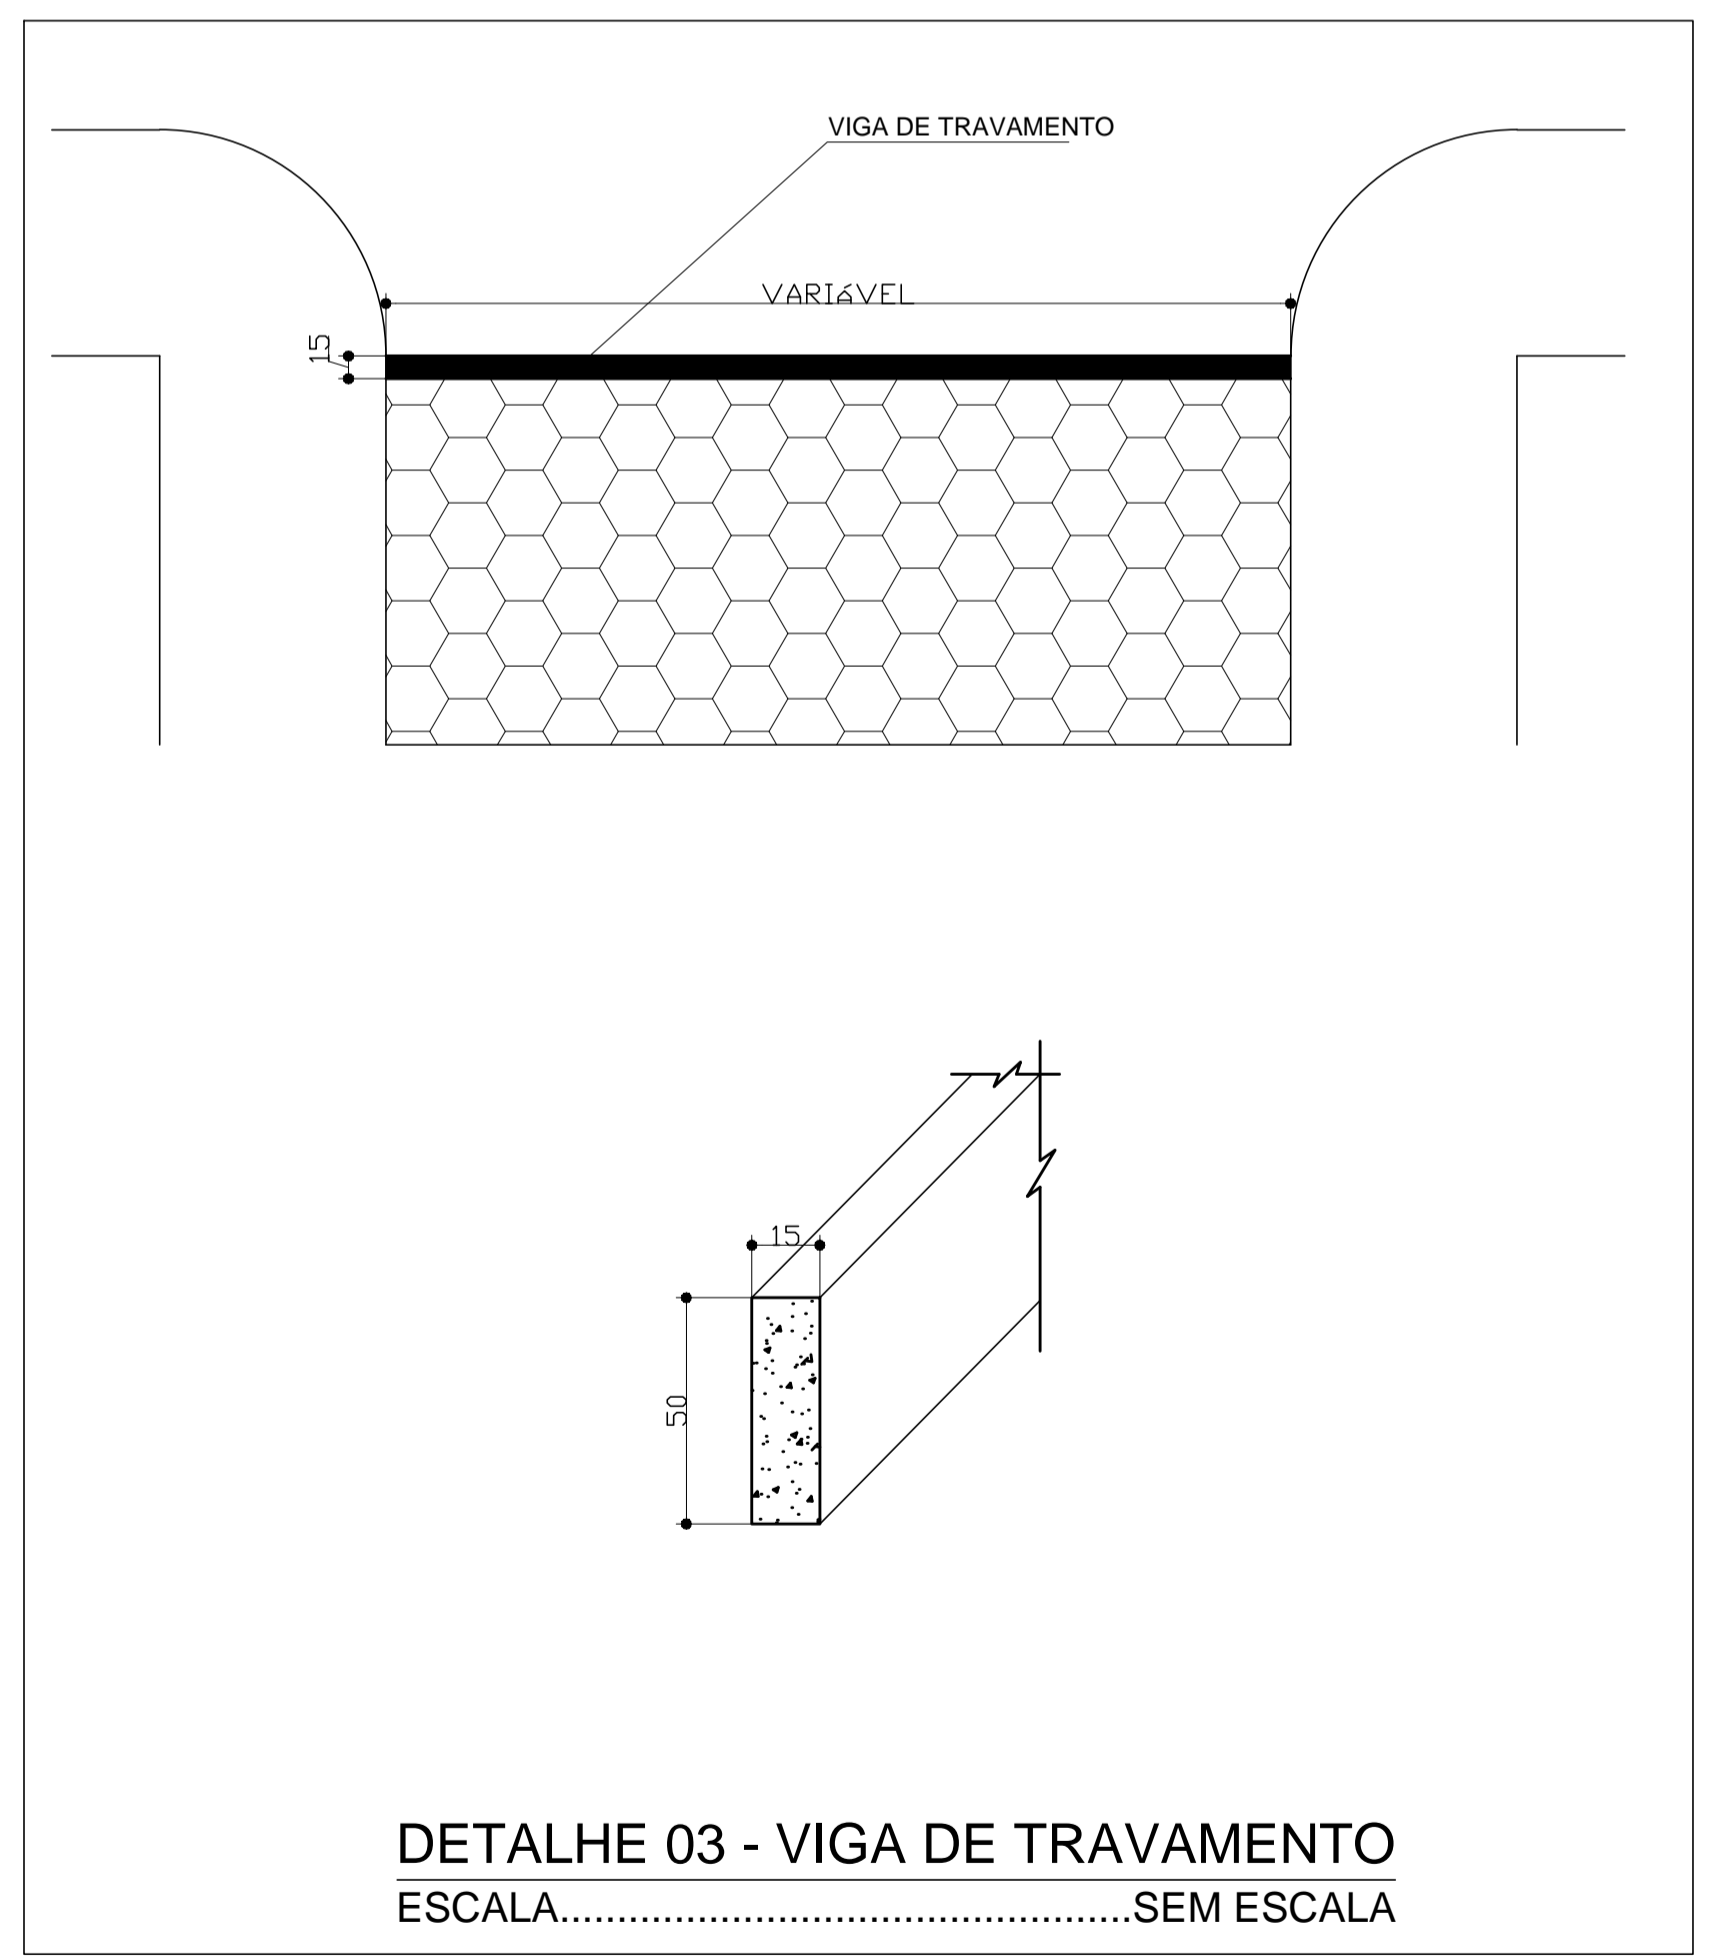

DETALHE 03 - VIGA DE TRAVAMENTO
 ESCALA.....SEM ESCALA

- LEGENDA:
- DRENAGEM - SENTIDO DO ESCDAMENTO PLUVIAL
 - CALÇAMENTO EM BLOQUETE SEXTAVADO

INT.: MÔNICA CRISTINE MENDES DE SOUSA PREFEITA MUNICIPAL	LOCAL: DISTRITO DE MANDACARÚ SÃO JOÃO DO PARAÍSO - MG	ESCALAS: INDICADAS
R.T.:	ÁREAS: PAVIMENTAÇÃO: 2.882,57 M ²	FOLHA: 02/03
MARCOS ALVES CAMARGO JUNIOR ENG. CIVIL - CREA/MG 194.932/D	TÍTULO: PROJETO DE CALÇAMENTO EM BLOQUETE DETALHAMENTO	FORM.: A1
	DATA: ABRIL/2019	