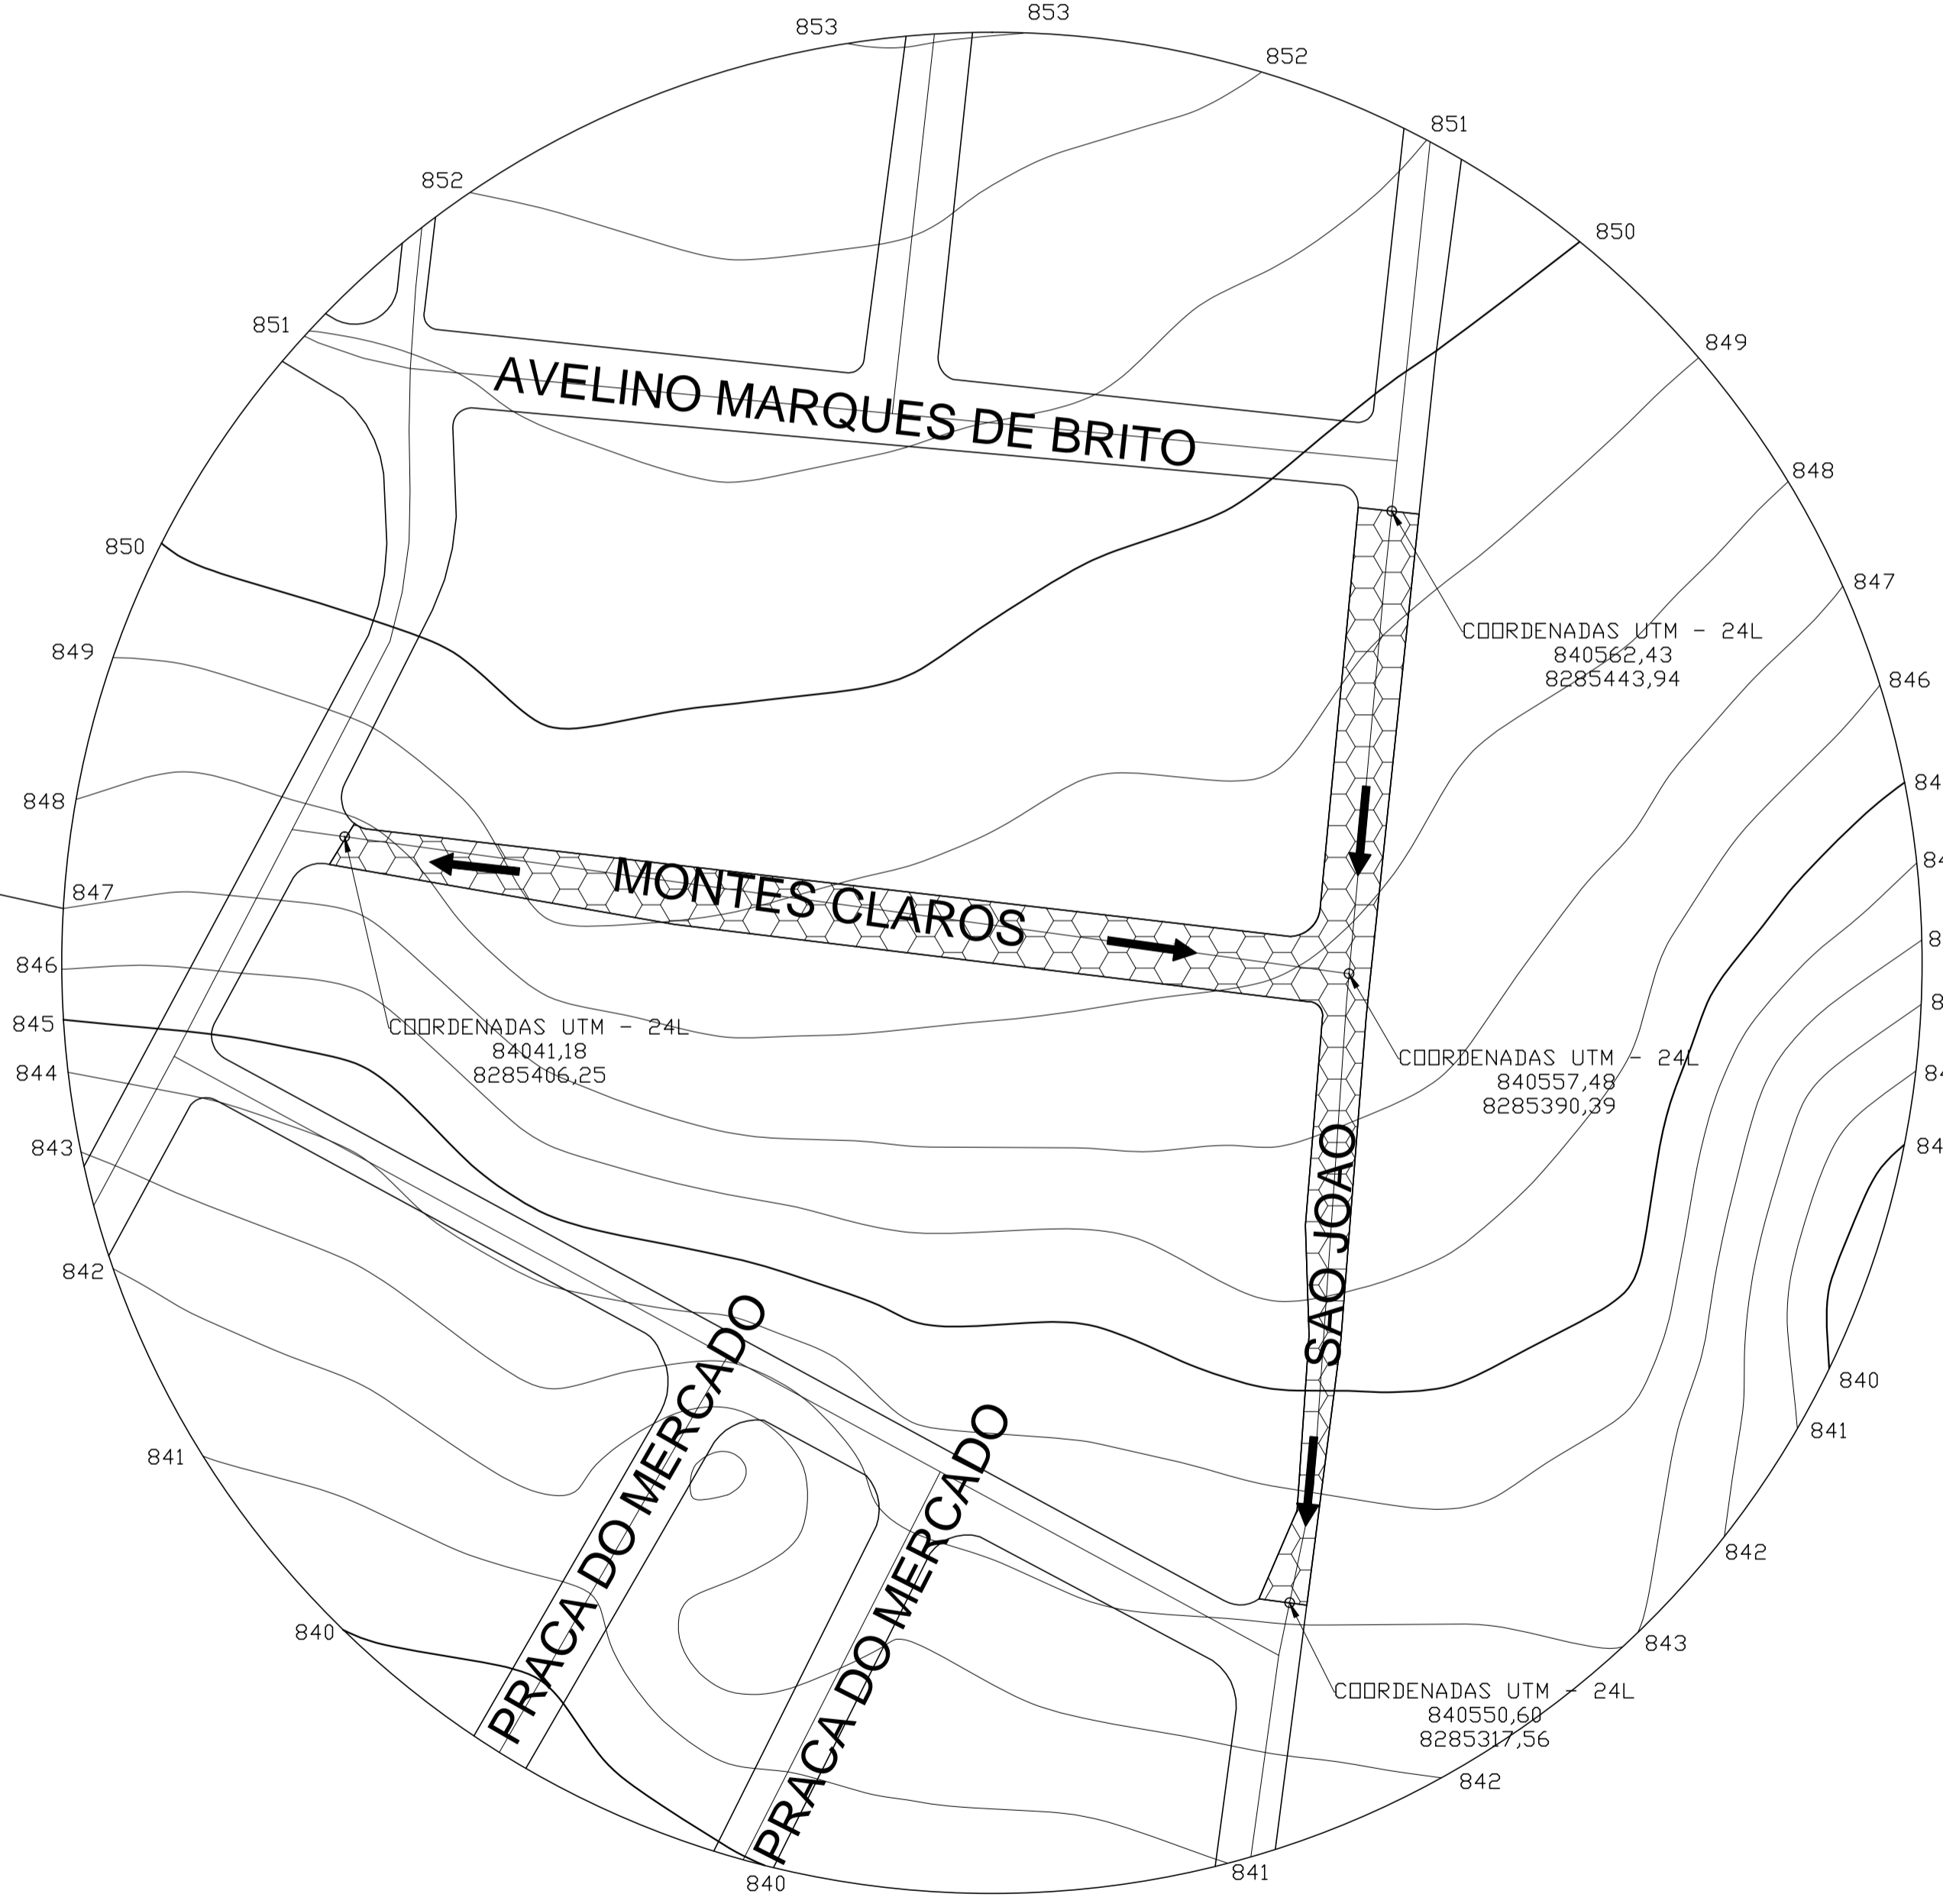
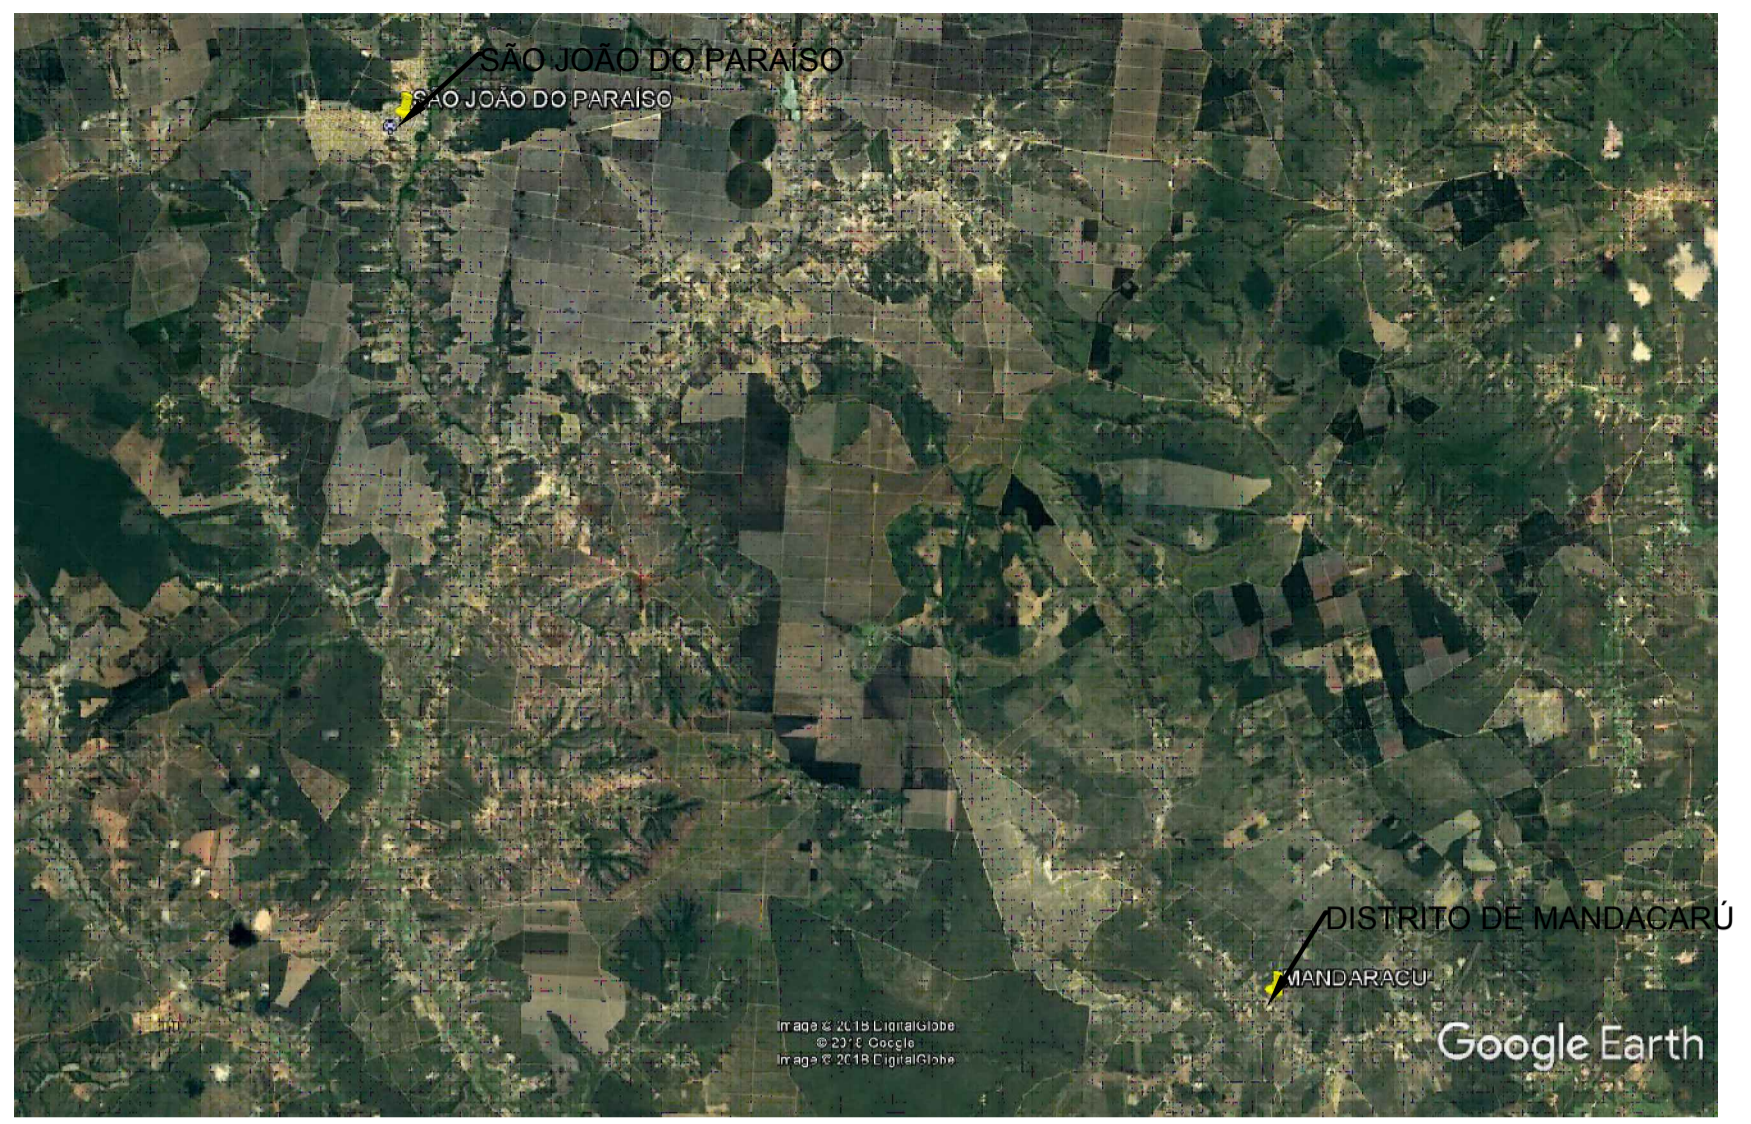

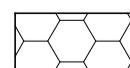


PLANTA DE LOCALIZAÇÃO
SEM ESCLA



DETALHAMENTO/DRENAGEM
SEM ESCLA

- LEGENDA:
-  DRENAGEM - SENTIDO DO ESCOAMENTO PLUVIAL
 -  CALÇAMENTO EM BLOQUETE SEXTAVADO

INT.: MÔNICA CRISTINE MENDES DE SOUSA PREFEITA MUNICIPAL	LOCAL: DISTRITO DE MANDACARÚ SÃO JOÃO DO PARAÍSO - MG	ESCALAS: INDICADAS
R.T.: MARCOS ALVES CAMARGO JUNIOR ENGº CIVIL - CREA/MG 194.932/D	TÍTULO: PROJETO DE CALÇAMENTO EM BLOQUETE CROQUI DE LOCALIZAÇÃO	FOLHA: 01/02
	ÁREAS: PAVIMENTAÇÃO: 1.441,27	FORM.: A1
	DATA: ABRIL/2018	