




**RUA MONTES CLAROS**  
 ESCALA.....1:300

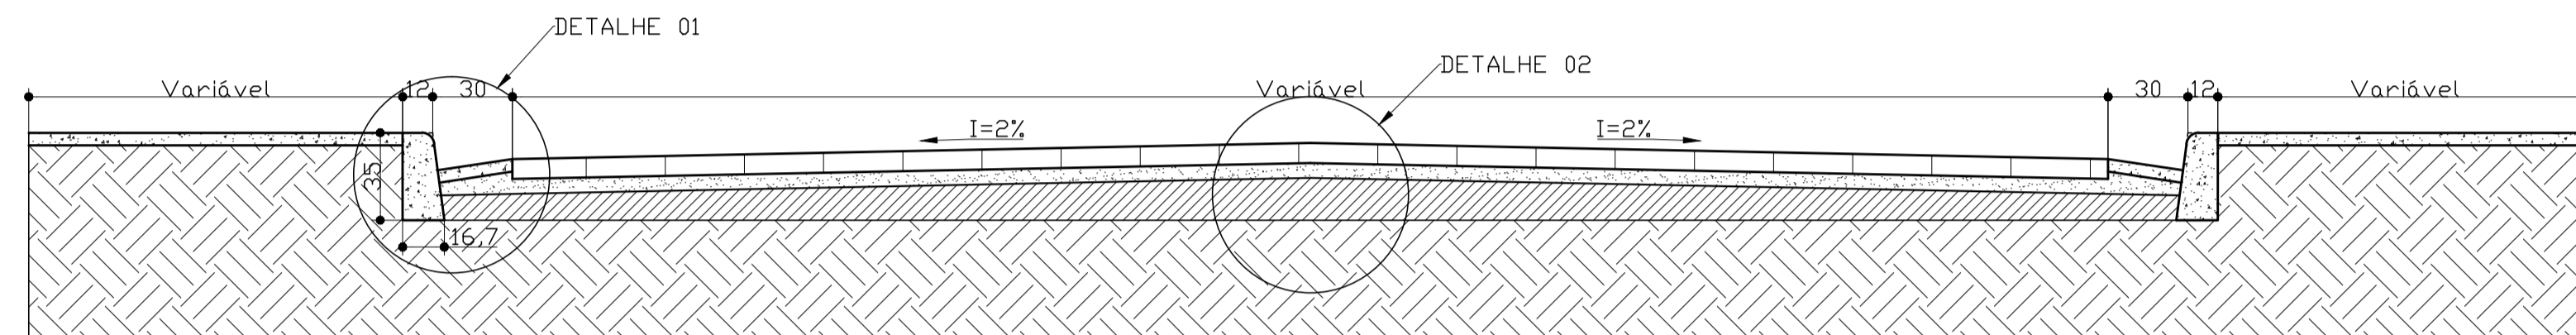


**CORTE TRANSVERSAL**  
 ESCALA.....1:25

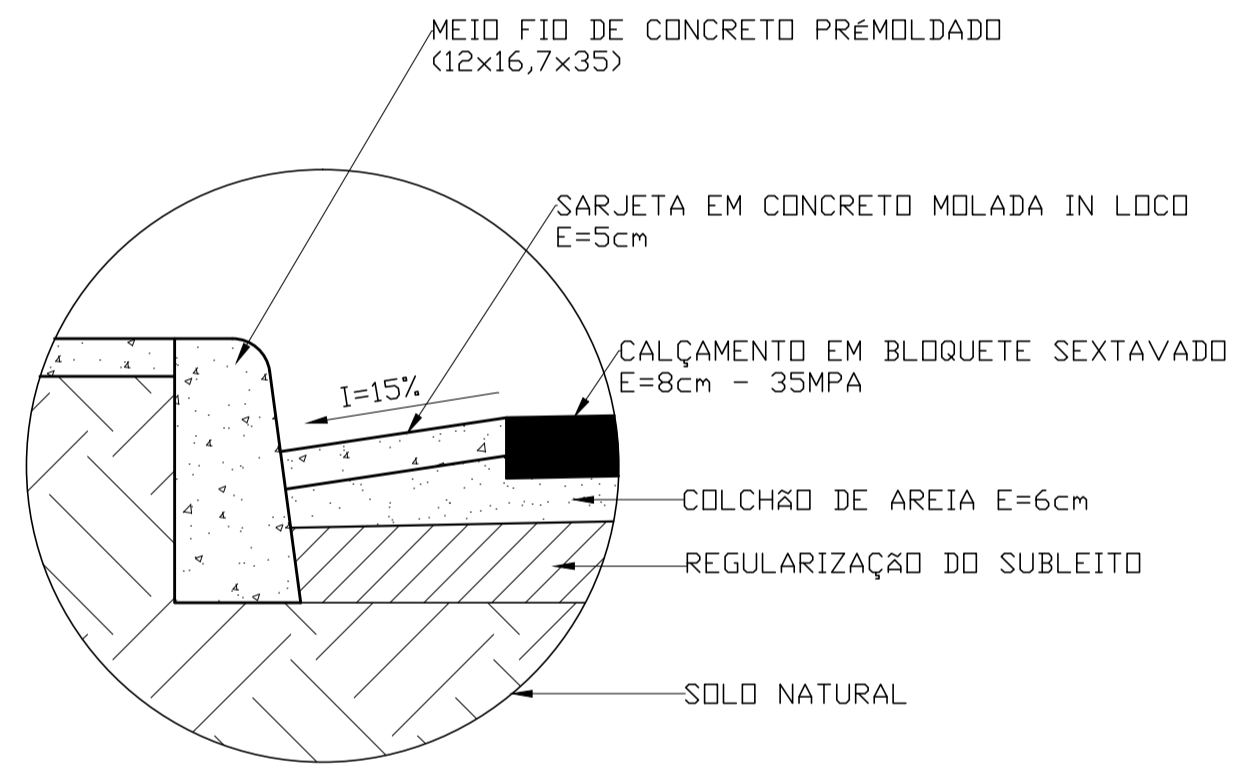


**DETALHE 01**  
 ESCALA.....1:10

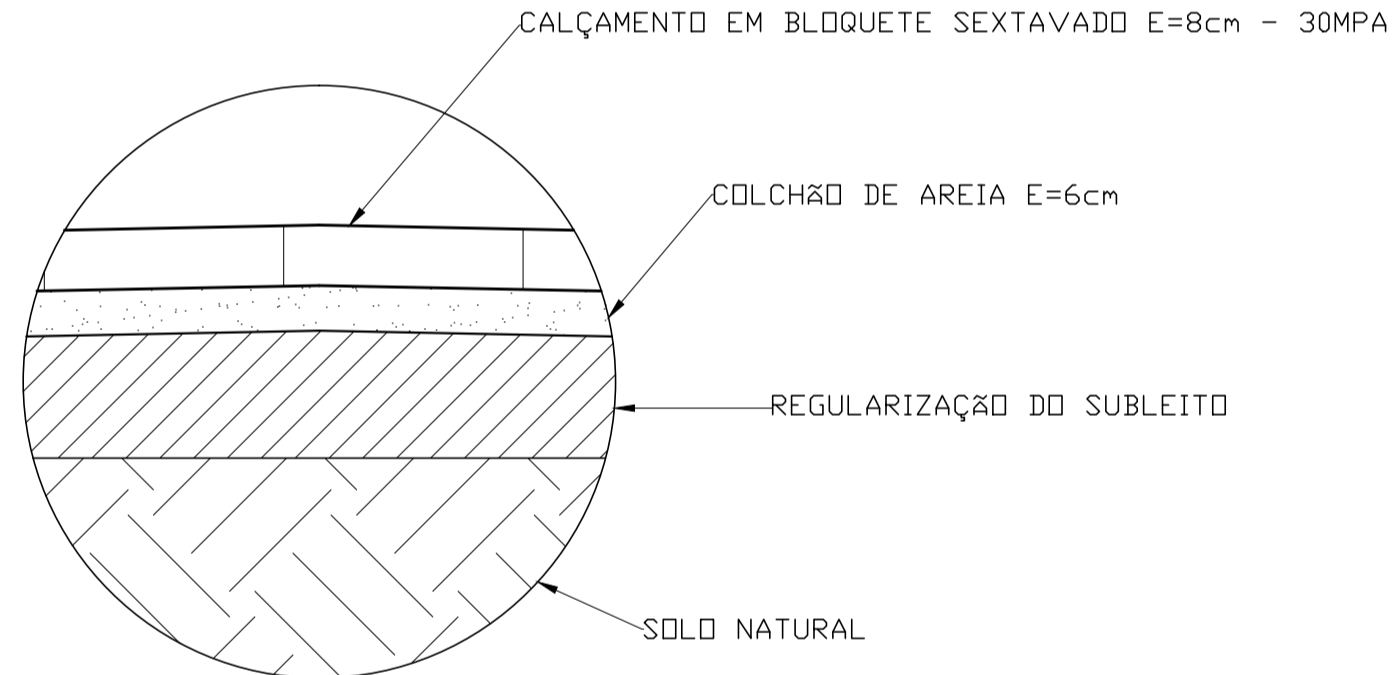


**DETALHE 02**  
 ESCALA.....1:10

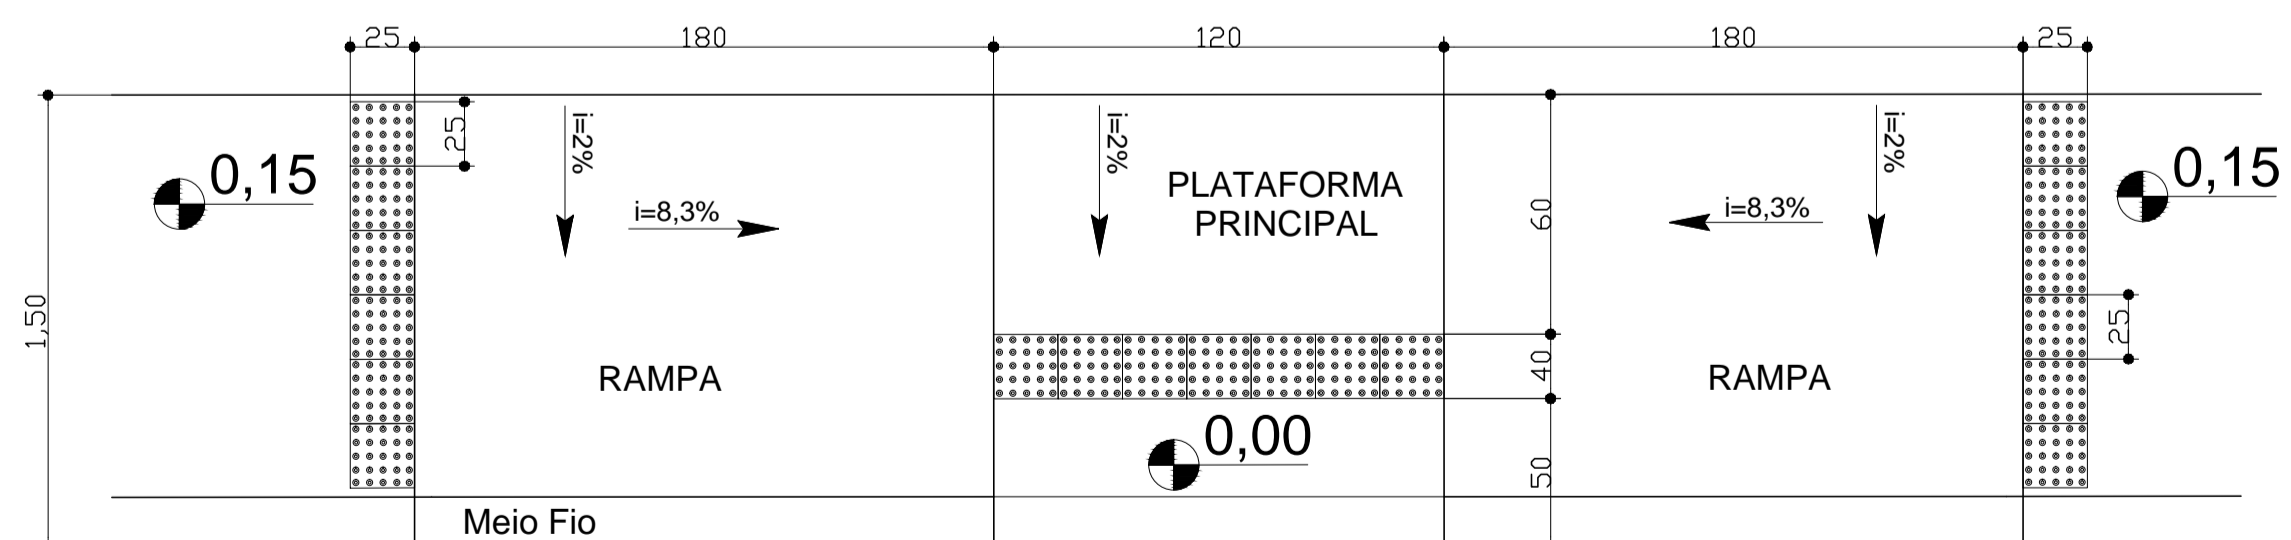

**RAMPA DE ACESSIBILIDADE**  
 ESCALA.....1:25

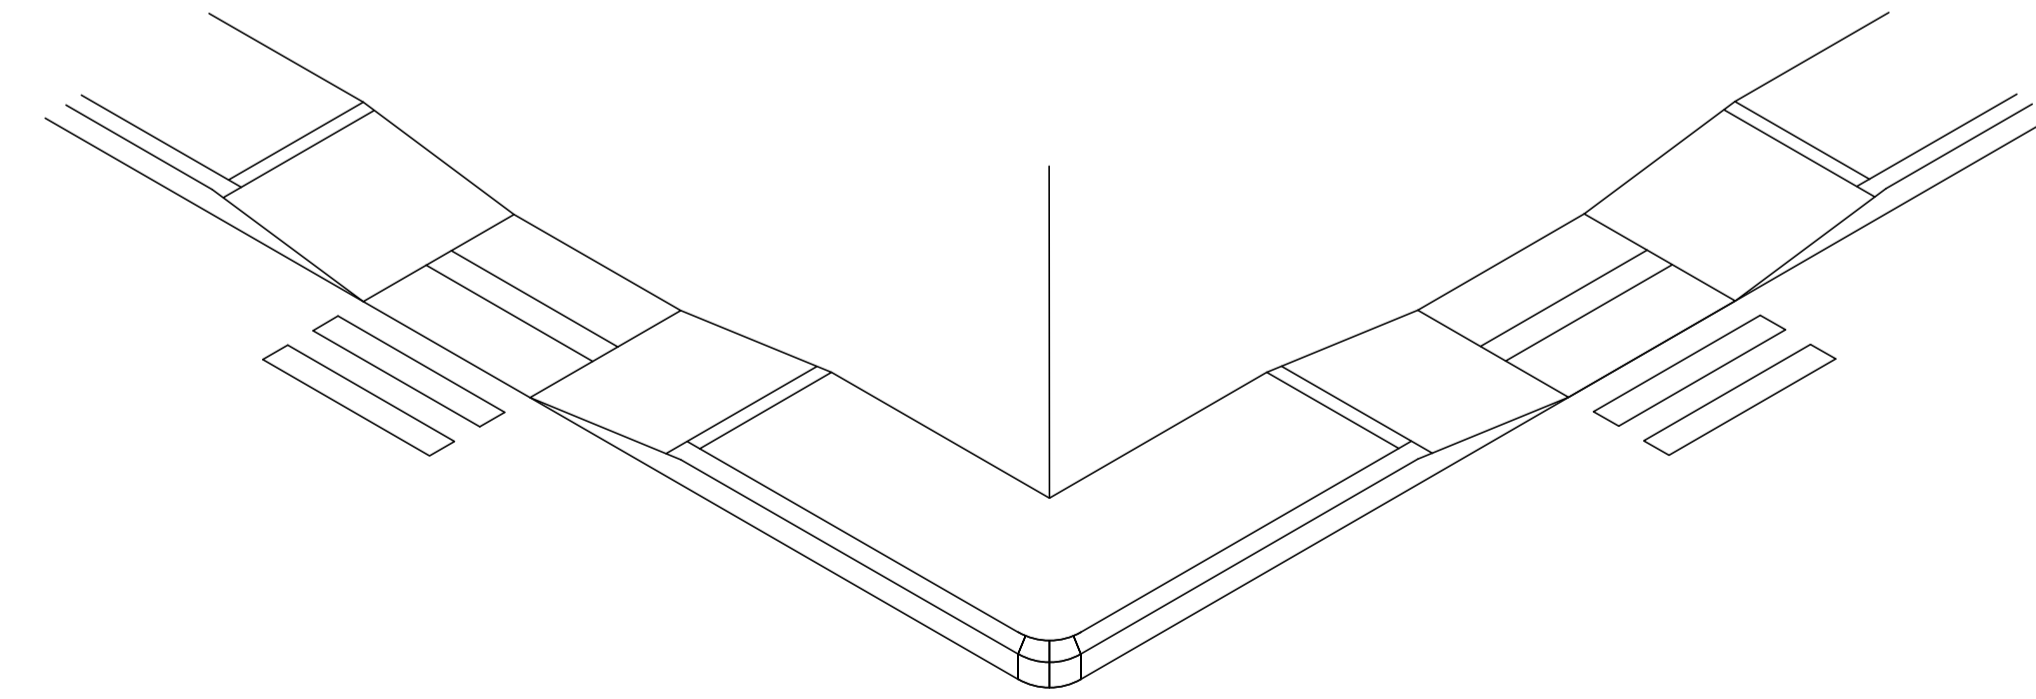

**RAMPA DE ACESSIBILIDADE - PERSPECTIVA**  
 SEM ESCALA

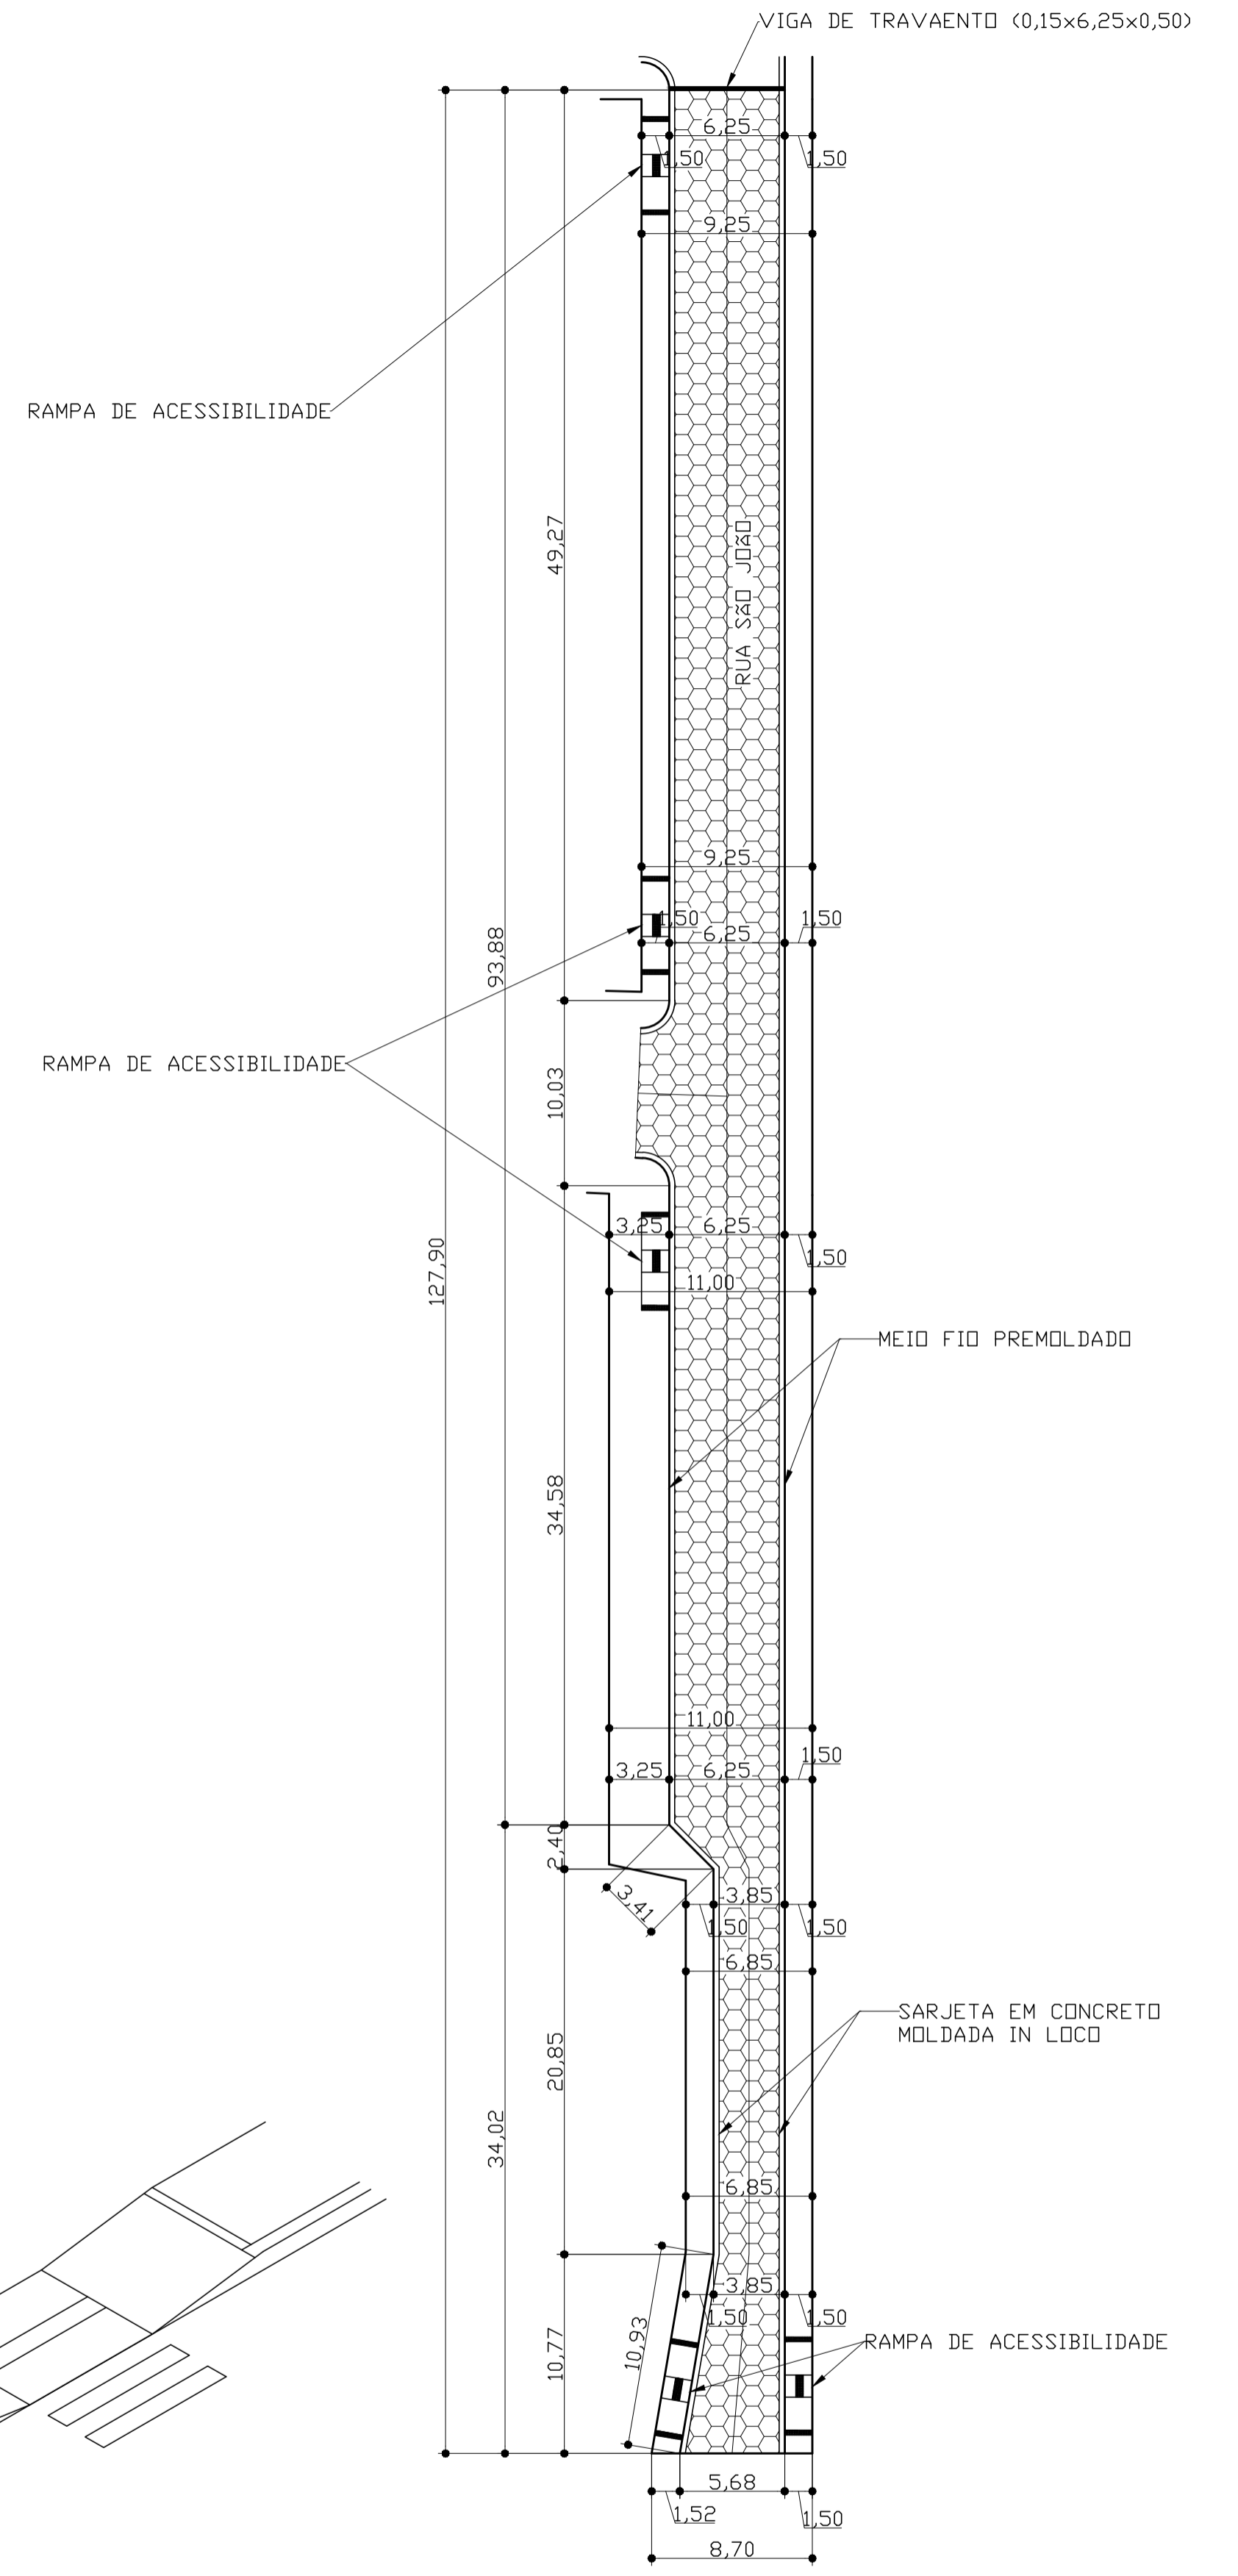

**RUA SÃO JOÃO**  
 ESCALA.....1:300

- LEGENDA:**
- DRENAGEM - SENTIDO DO ESCOAMENTO PLUVIAL
  - CALÇAMENTO EM BLOQUETE SEXTAVADO

INT.: MÔNICA CRISTINE MENDES DE SOUSA PREFEITA MUNICIPAL	LOCAL: DISTRITO DE MANDACARÚ SÃO JOÃO DO PARAÍSO - MG	ESCALAS: INDICADAS
R.T.: MARCOS ALVES CAMARGO JUNIOR ENGº CIVIL - CREA/MG 194.932/D	TÍTULO: PROJETO DE CALÇAMENTO EM BLOQUETE DETALHAMENTO	FOLHA: 02/02
	DATA: ABRIL/2018	FORM.: A1