



# RUA SALINAS

Esc. 1:500

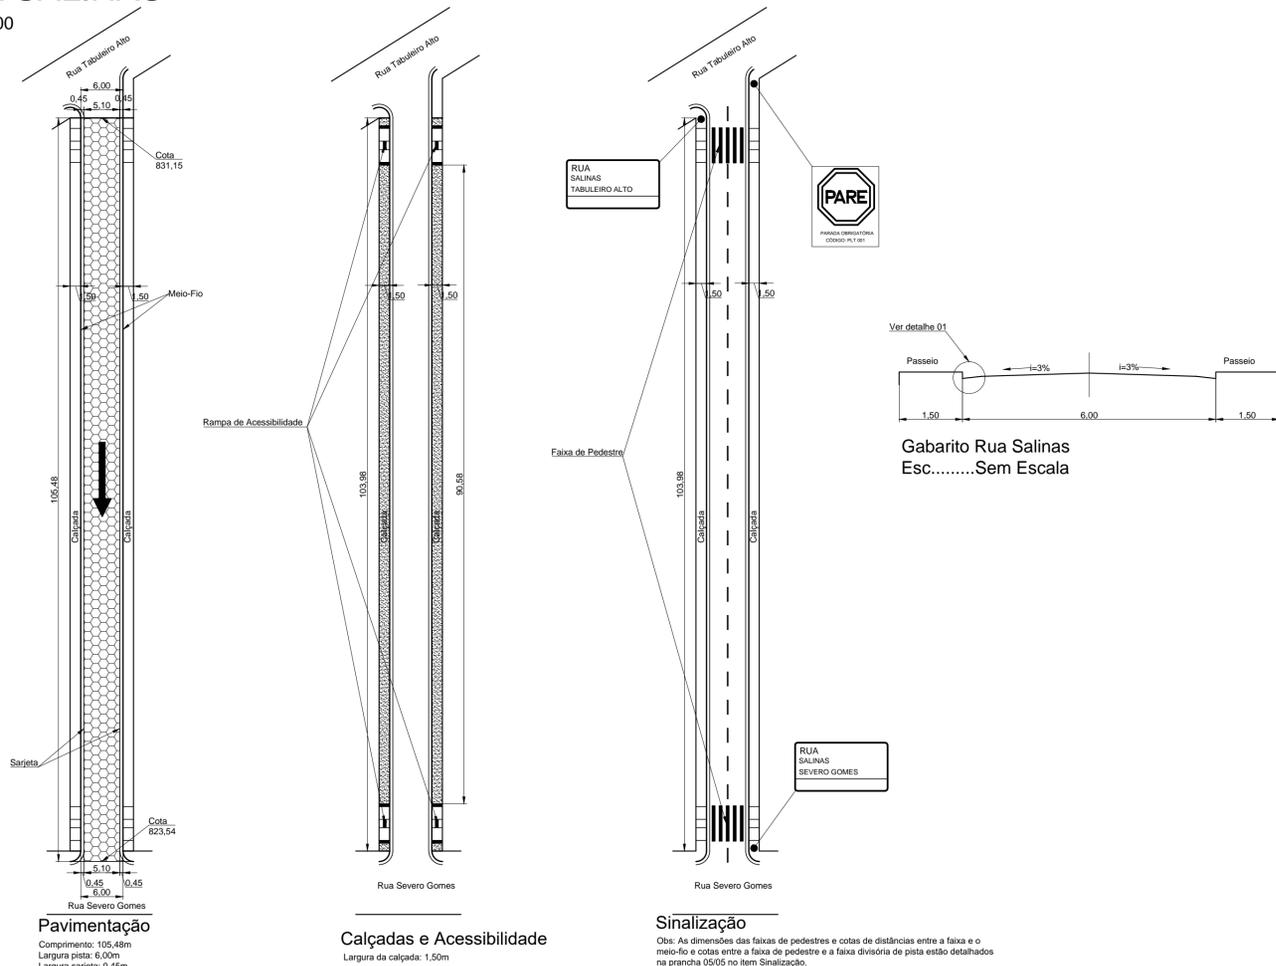


# RUA PEDRO JOSÉ DE LIMA

Esc. 1:500

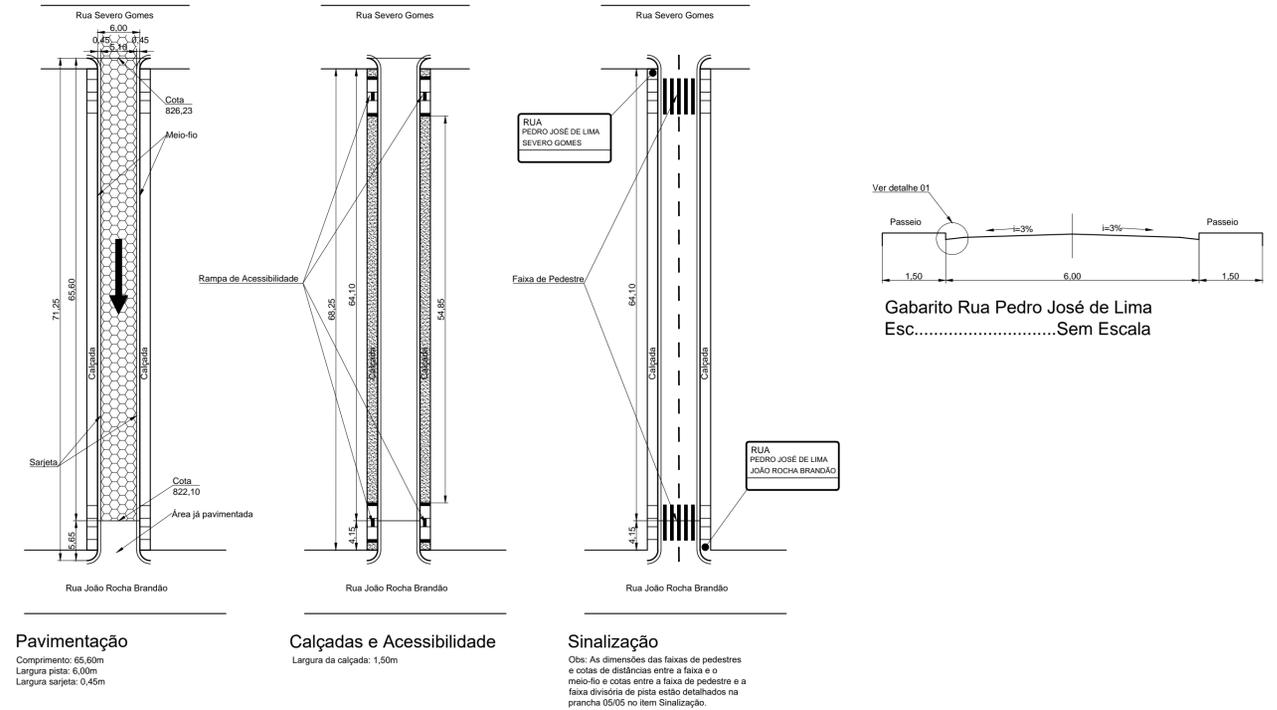

# RUA SEVERO GOMES

Esc. 1:500

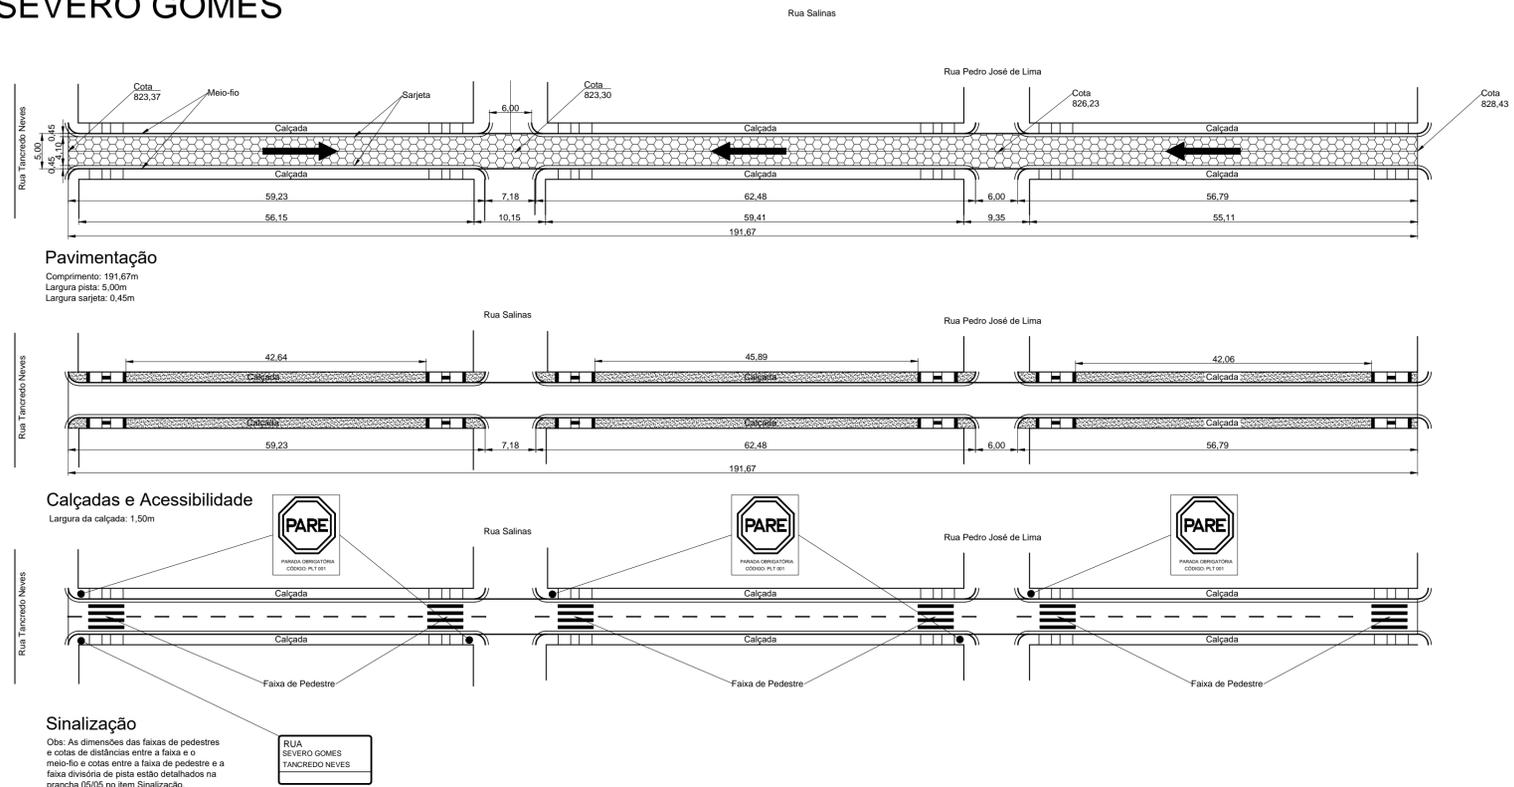

QUADRO DE QUANTITATIVOS									
Logradouros	Comprimento (m)	Largura com Sarjeta (m)	Largura sem Sarjeta (m)	Área com Sarjeta (m²)	Área sem Sarjeta (m²)	Meio-fio (m)	Sarjeta (m)	Comp. calçada (m)	Área calçada (m²)
Rua Severo Gomes	191,67	5,00	4,10	958,35	785,85	359,34	359,34	179,67	539,01
Rua Salinas	105,48	6,00	5,10	632,88	537,95	210,96	210,96	103,98	316,44
Rua Pedro José de Lima	65,60	6,00	5,10	393,60	334,56	131,20	131,20	68,15	204,45
Total	362,75	-	-	1.984,83	1.658,36	701,50	701,50	351,80	1.055,40

LEGENDA		POSTE
		RUAS
		ÁREA A PAVIMENTAR
		SENTIDO DRENAGEM

NDTAS:

ART Nº: 4912105

CONTRATO OGU Nº: 1.053.348-17/2018

INT.:	LOCAL:	BAIRRO TABULEIRO ALTO SÃO JOÃO DO PARAÍSO - MG	ESCALAS:	INDICADAS
R.T.:	ÁREAS:	PAVIMENTAÇÃO: 1.984,83 M2	FOLHA:	04/06
	CAIÇADAS:	1.052,25 M2	TÍTULO:	PROJETO DE PAVIMENTAÇÃO DETALHAMENTO
	DATA:	MAIO/2017	FORM.:	A1