



RUA PERNAMBUCO
Esc. 1:500

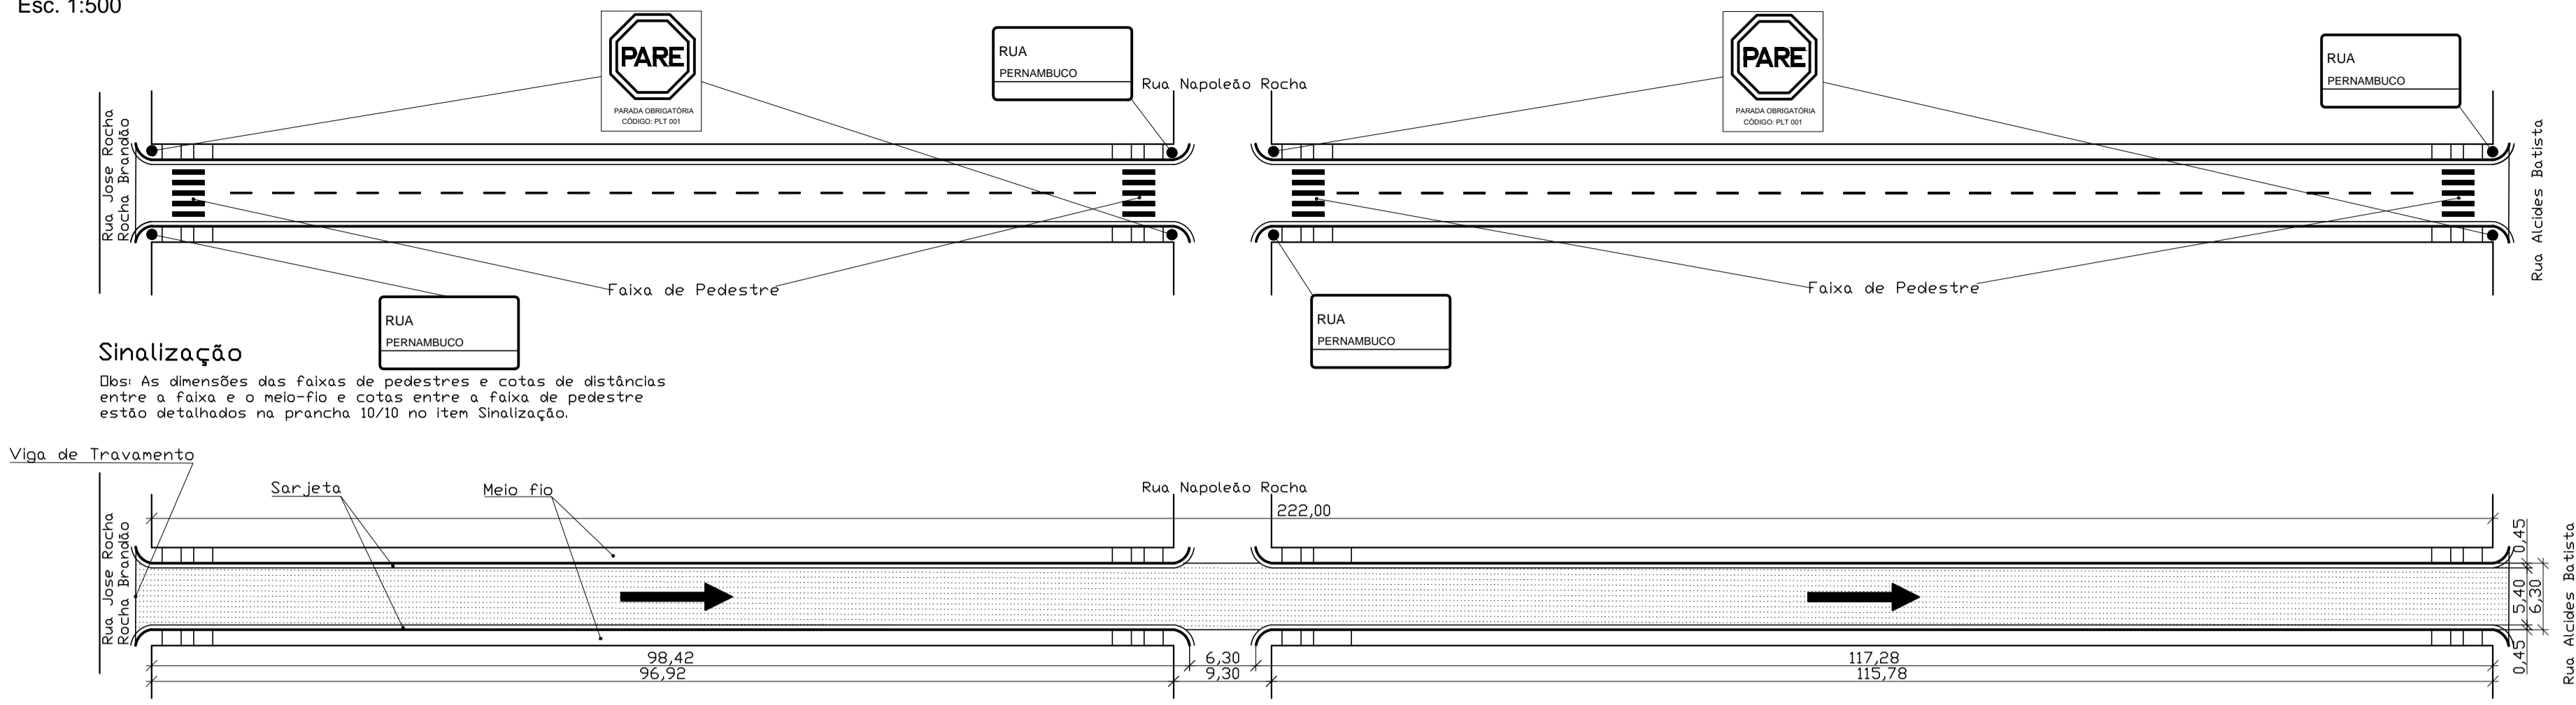


Sinalização

Obs: As dimensões das faixas de pedestres e cotas de distâncias entre a faixa e o meio-fio e cotas entre a faixa de pedestre estão detalhadas na prancha 10/10 no item Sinalização.

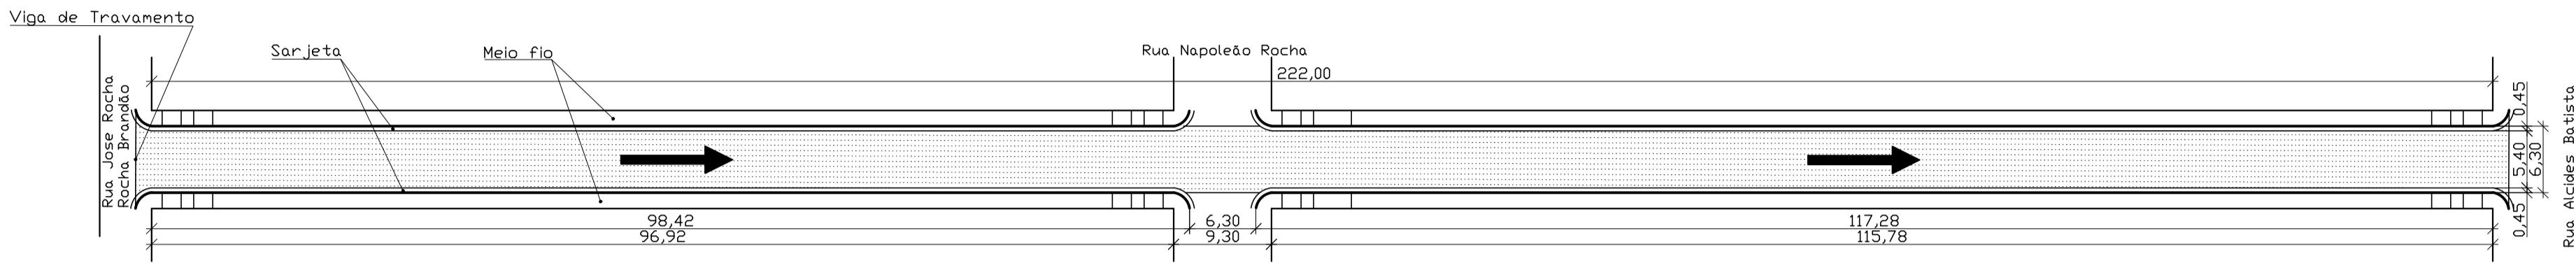


Pavimentação

Comprimento: 222,00m
Largura pista: 6,30m
Largura sarjeta: 0,45m

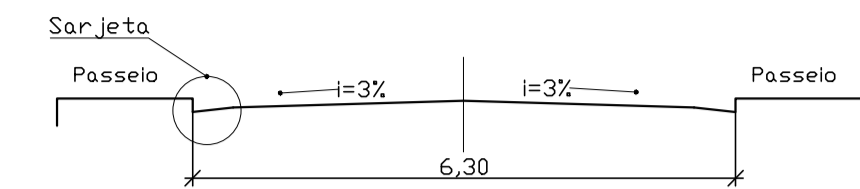


Gabarito Rua Pernambuco
Esc.....Sem Escala

RUA PARÁ
Esc. 1:500

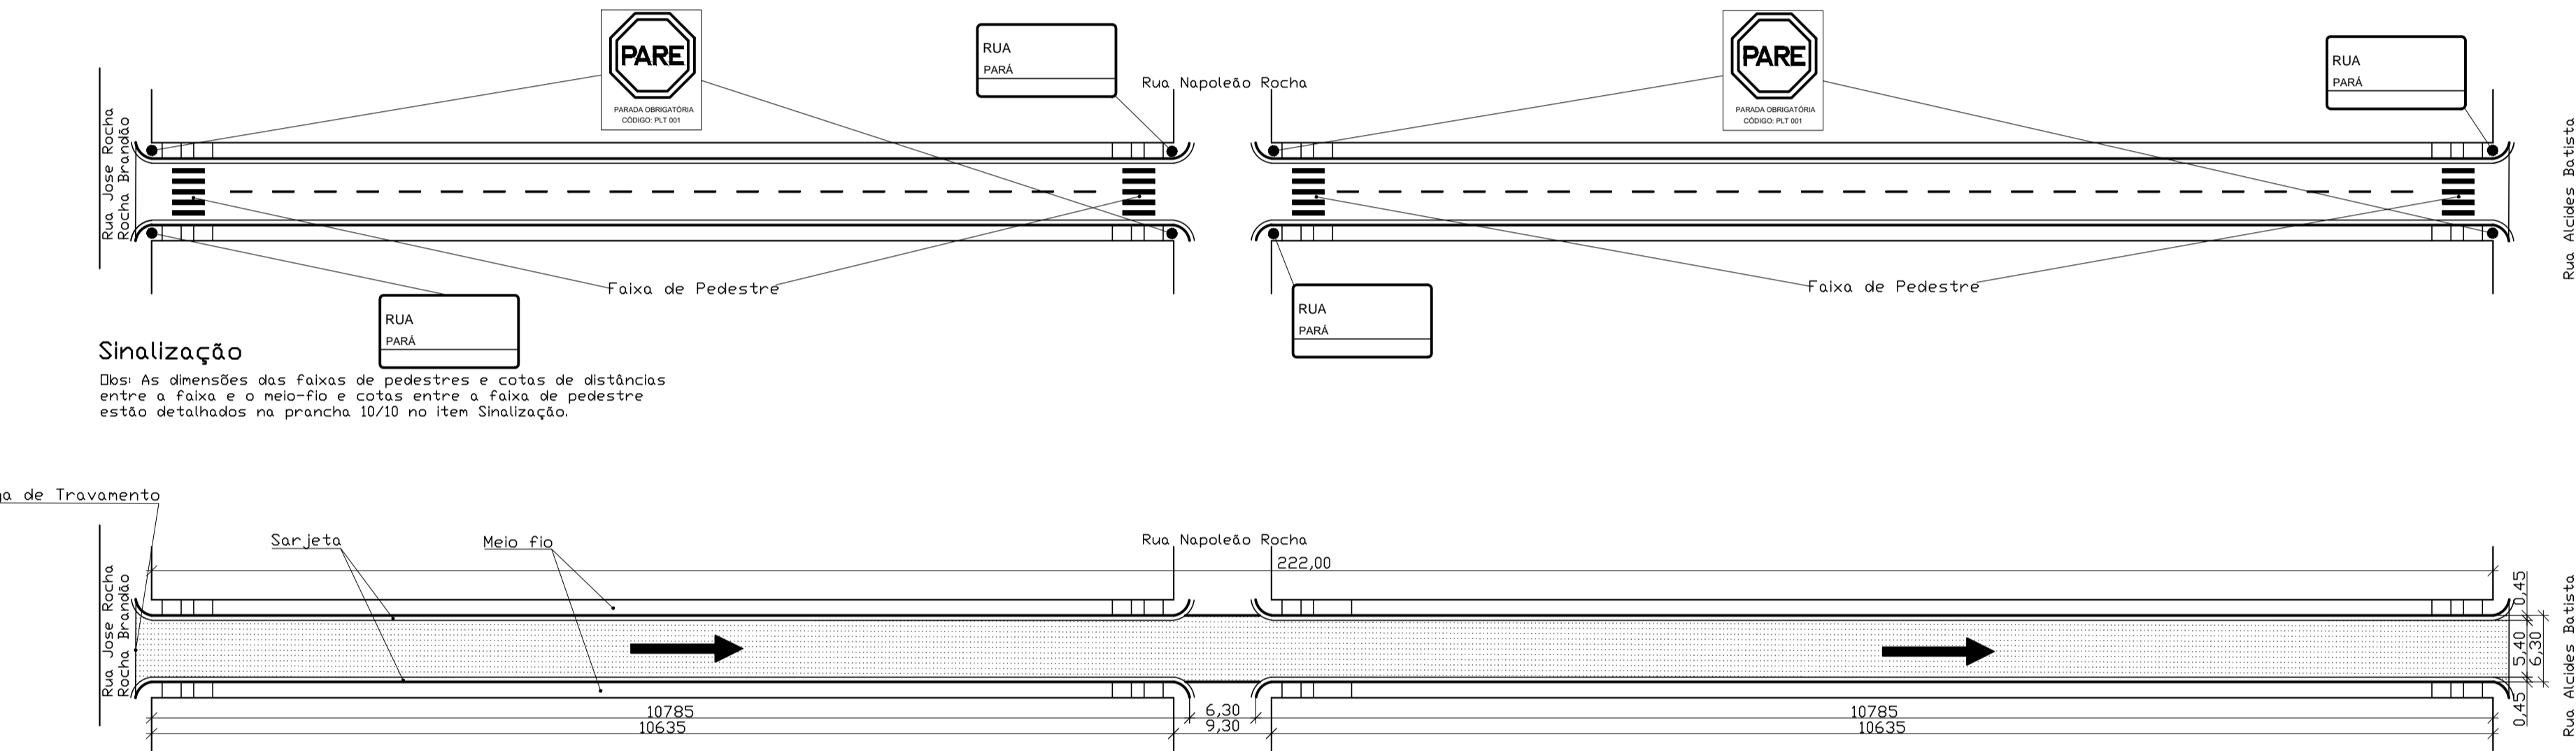


Sinalização

Obs: As dimensões das faixas de pedestres e cotas de distâncias entre a faixa e o meio-fio e cotas entre a faixa de pedestre estão detalhadas na prancha 10/10 no item Sinalização.

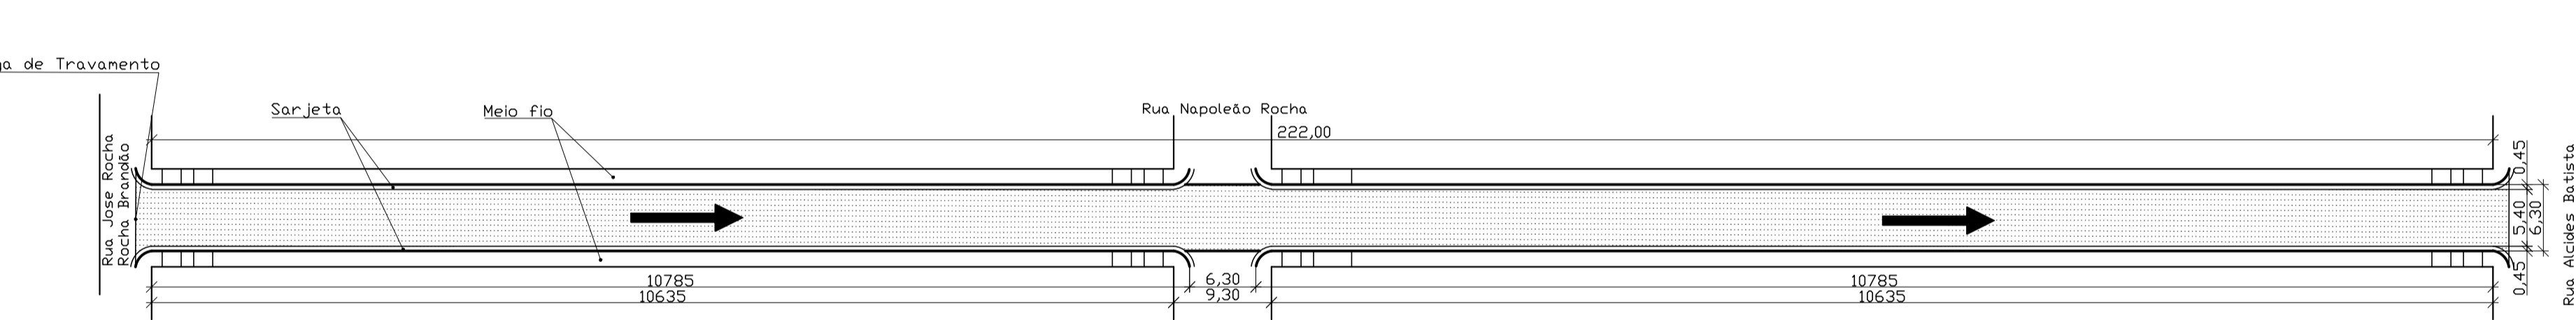


Pavimentação

Comprimento: 222,00m
Largura pista: 6,30m
Largura sarjeta: 0,45m

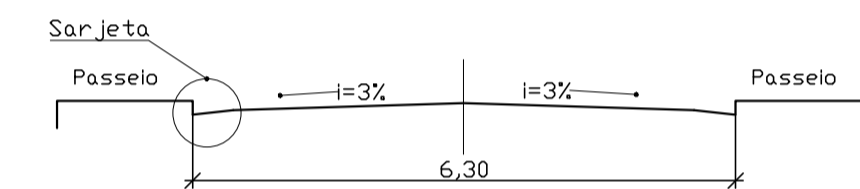


Gabarito Rua Pará
Esc.....Sem Escala

RUA GOIÂNIA
Esc. 1:500

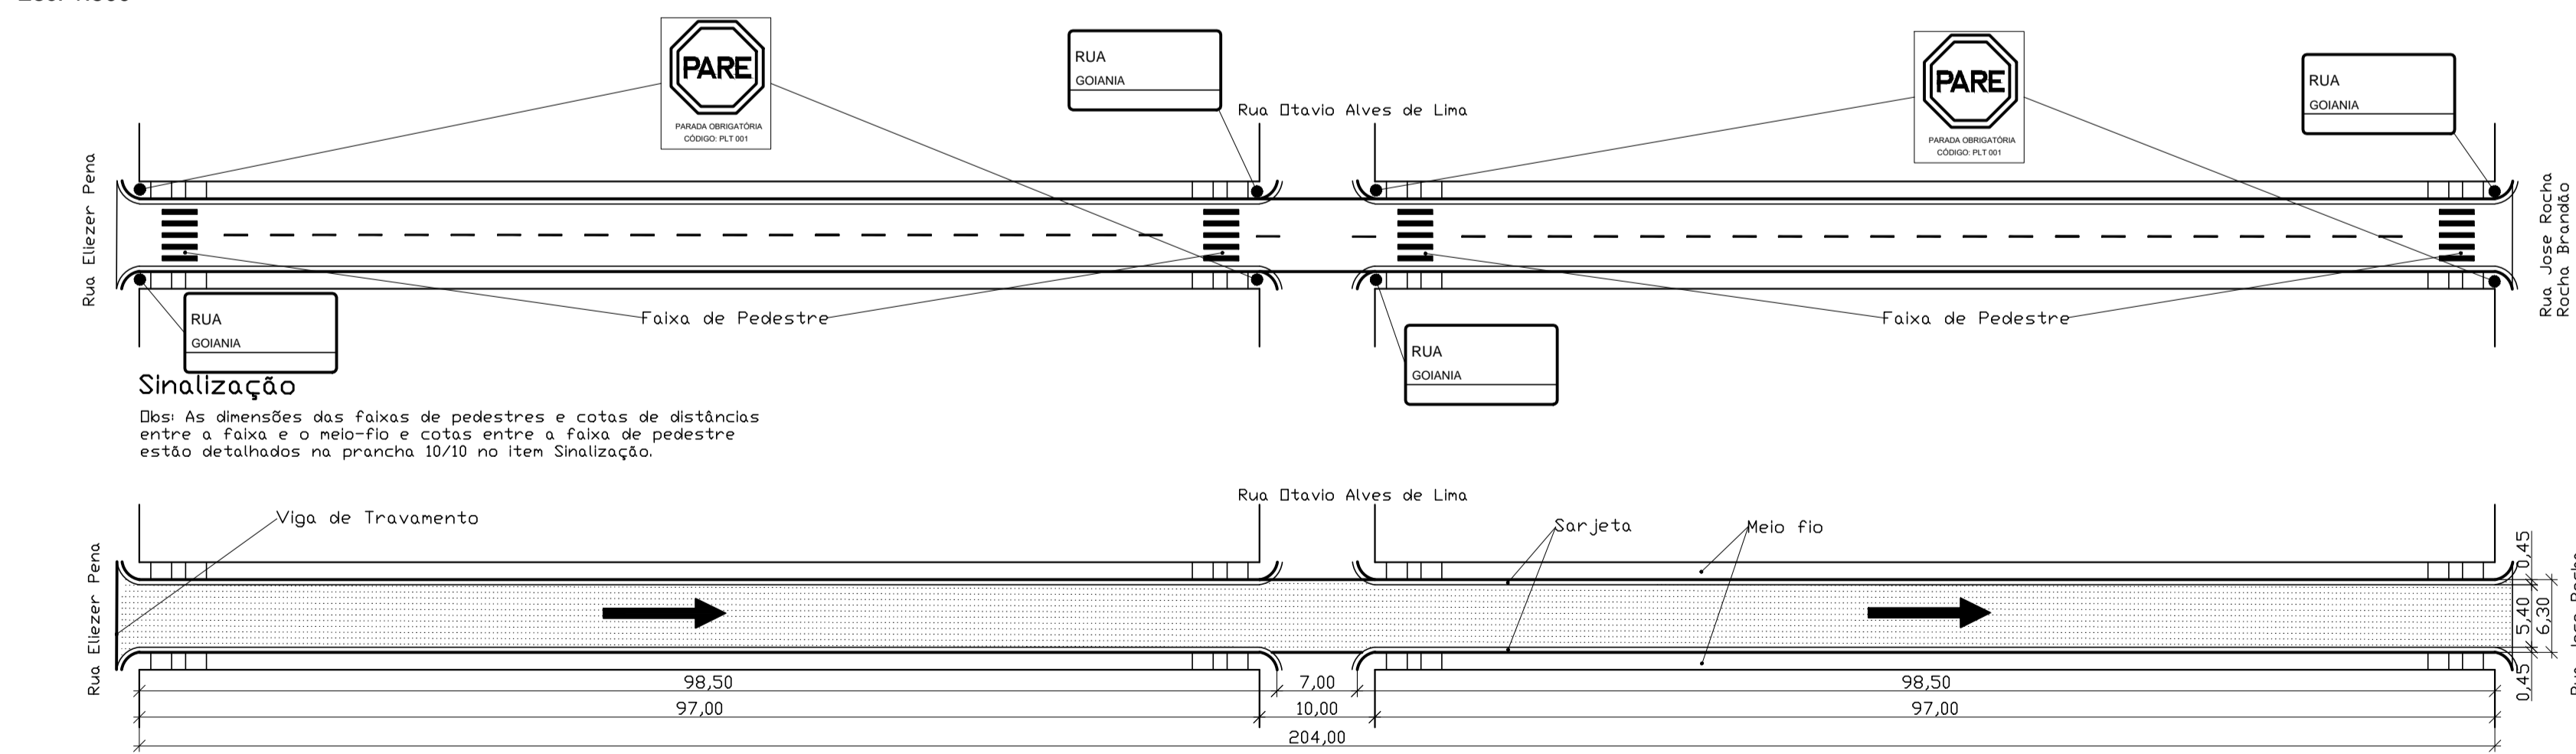


Sinalização

Obs: As dimensões das faixas de pedestres e cotas de distâncias entre a faixa e o meio-fio e cotas entre a faixa de pedestre estão detalhadas na prancha 10/10 no item Sinalização.

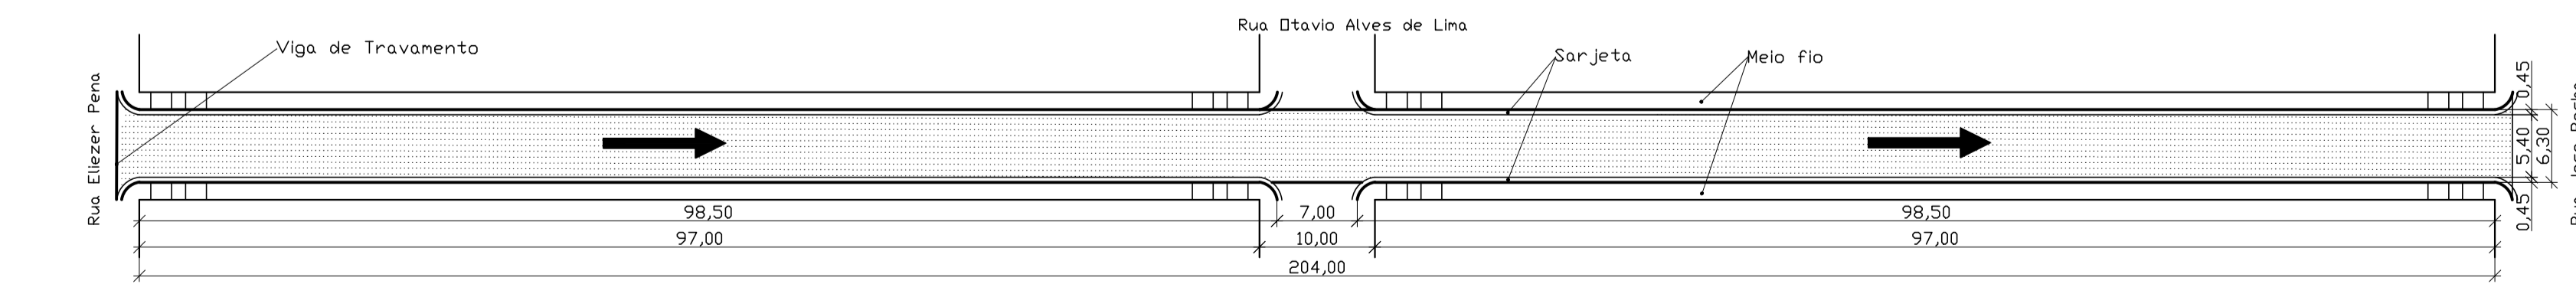

Pavimentação

Comprimento: 204,00m
Largura pista: 6,30m
Largura sarjeta: 0,45m

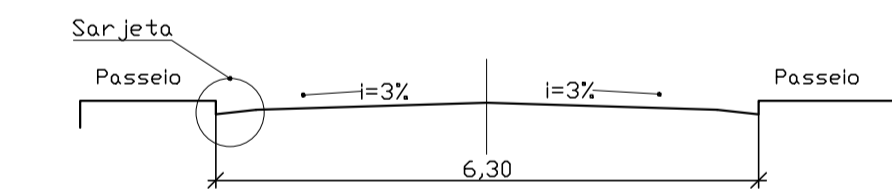

Gabarito Rua Goiânia
Esc.....Sem Escala

| QUADRO DE QUANTITATIVOS PAVIMENTAÇÃO | | | | | | | |
|--------------------------------------|-----------------|-------------------------|-------------------------|-----------------------|-----------------------|-----------------|-----------------|
| Logradouros | Comprimento (m) | Largura com Sarjeta (m) | Largura sem Sarjeta (m) | Área com Sarjeta (m²) | Área sem Sarjeta (m²) | Meio-Fio (m) | Sarjeta (m) |
| Rua Goiânia | 204,00 | 6,30 | 5,40 | 1.285,20 | 1.101,60 | 386,00 | 386,00 |
| Rua Mato Grosso | 203,00 | 6,30 | 5,40 | 1.278,90 | 1.096,20 | 384,00 | 384,00 |
| Rua Porto Alegre | 202,00 | 6,30 | 5,40 | 1.272,60 | 1.090,80 | 382,00 | 382,00 |
| Rua Otávio A. de Lima | 250,00 | 7,00 | 6,10 | 1.750,00 | 1.525,00 | 440,00 | 440,00 |
| Rua Napoléão Rocha | 158,00 | 7,00 | 6,10 | 1.106,00 | 963,80 | 276,00 | 276,00 |
| Rua Pernambuco | 222,00 | 6,30 | 5,40 | 1.398,60 | 1.198,80 | 424,00 | 424,00 |
| Rua Pará | 222,00 | 6,30 | 5,40 | 1.398,60 | 1.198,80 | 424,00 | 424,00 |
| Rua Alcides Batista | 55,00 | 7,00 | 6,10 | 385,00 | 335,5 | 156,00 | 156,00 |
| Rua José R. Brandão | 158,00 | 7,00 | 6,10 | 1.106,00 | 963,80 | 276,00 | 276,00 |
| Total | 1.674,00 | - | - | 10.980,09 | 9.474,30 | 3.148,00 | 3.148,00 |

| QUADRO DE QUANTITATIVOS SINALIZAÇÃO | | | |
|-------------------------------------|---------------------|-------------------------|--------------------------------|
| Logradouros | Placa de Pare (und) | Placa Nome da Rua (und) | Faixa Pedestre (und) |
| Rua Goiânia | 4 | 4 | 4 (5 listras cada) |
| Rua Mato Grosso | 4 | 4 | 4 (5 listras cada) |
| Rua Porto Alegre | 4 | 4 | 4 (5 listras cada) |
| Rua Otávio A. de Lima | 1 | 5 | 8 (6 listras cada) |
| Rua Napoléão Rocha | 0 | 6 | 6 (6 listras cada) |
| Rua Pernambuco | 4 | 4 | 4 (5 listras cada) |
| Rua Pará | 4 | 4 | 4 (5 listras cada) |
| Rua Alcides Batista | 0 | 2 | 2 (6 listras cada) |
| Rua José R. Brandão | 0 | 6 | 6 (6 listras cada) |
| Total | 21 | 39 | 42 (232 listras totais) |

Sinalização horizontal:
Faixa de Pedestres - 1,20m² a cada 1m de largura.

| | | |
|----------------|--|-------------------|
| LEGENDA | | POSTE |
| | | RUAS |
| | | ÁREA A PAVIMENTAR |
| | | SENTIDO DRENAGEM |

NOTAS:

ART Nº: 5637531

| | | |
|--|--|------------------------|
| INT.: MÔNICA CRISTINE MENDES DE SOUSA PREFEITA MUNICIPAL | LOCAL: BAIRRO MORADA DO SOL SÃO JOÃO DO PARAÍSO - MG | ESCALAS: INDICADAS |
| R.T.: ROBERTO CÉSAR GOMES DE SOUSA ENG. CIVIL - CREA/MG 194.488/0 | ÁREAS: PAVIMENTAÇÃO: 25.573,10 M2 | FOLHA: 03/10 |
| | TÍTULO: PROJETO DE PAVIMENTAÇÃO DETALHAMENTO | FORM.: A1 |
| | DATA: OUTUBRO/2019 | |