




RUA MATO GROSSO
Esc. 1:500

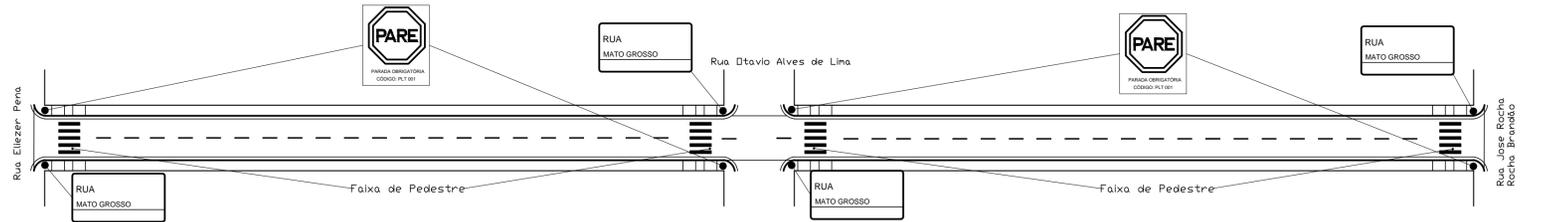

Sinalização
Obs: As dimensões das faixas de pedestres e cotas de distâncias entre a faixa e o meio-fio e cotas entre a faixa de pedestre estão detalhadas na prancha 10/10 no item Sinalização.

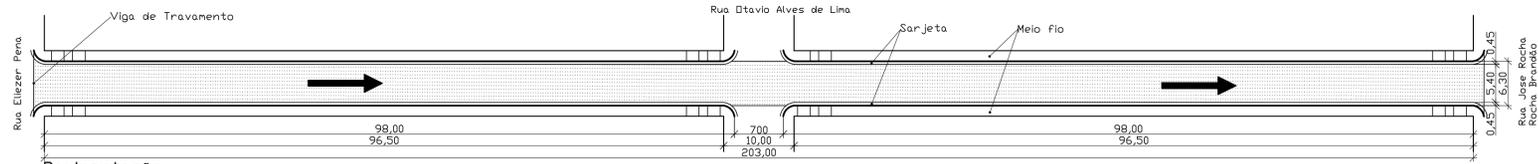


Pavimentação
Comprimento: 203,00m
Largura pista: 6,30m
Largura sarjeta: 0,45m

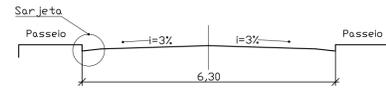


Gabarito Rua Mato Grosso
Esc.....Sem Escala


RUA PORTO ALEGRE
Esc. 1:500

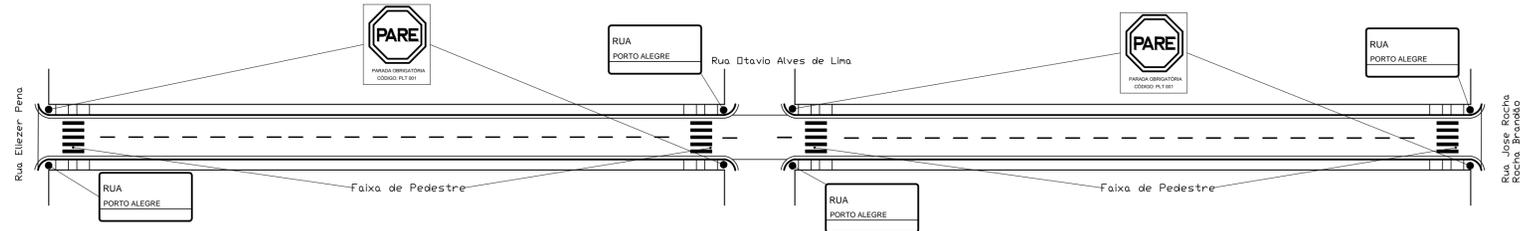

Sinalização
Obs: As dimensões das faixas de pedestres e cotas de distâncias entre a faixa e o meio-fio e cotas entre a faixa de pedestre estão detalhadas na prancha 10/10 no item Sinalização.

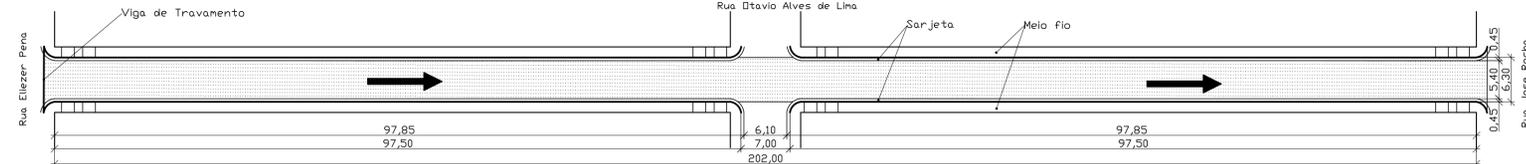


Pavimentação
Comprimento: 202,00m
Largura pista: 6,30m
Largura sarjeta: 0,45m

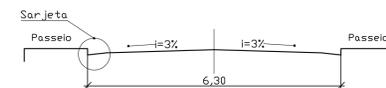


Gabarito Rua Porto Alegre
Esc.....Sem Escala

RUA NAPOLEÃO ROCHA
Esc. 1:500

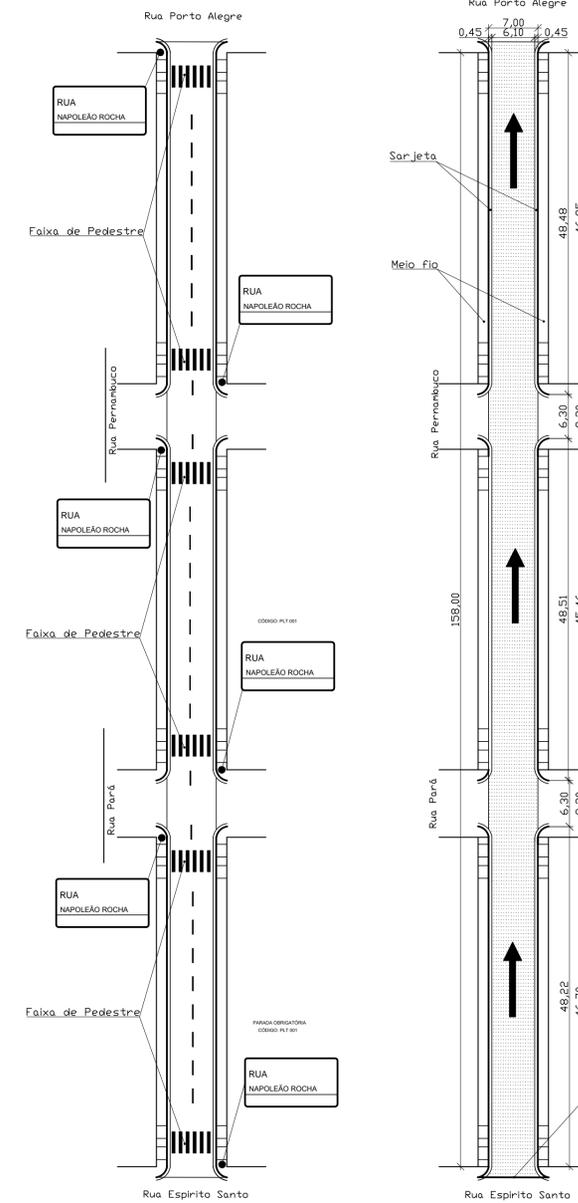

Sinalização
Obs: As dimensões das faixas de pedestres e cotas de distâncias entre a faixa e o meio-fio e cotas entre a faixa de pedestre estão detalhadas na prancha 10/10 no item Sinalização.

Pavimentação
Comprimento: 158,00m
Largura pista: 7,00m
Largura sarjeta: 0,45m

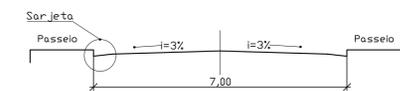

Gabarito Rua Napoleão Rocha
Esc.....Sem Escala

QUADRO DE QUANTITATIVOS PAVIMENTAÇÃO

Logradouros	Comprimento (m)	Largura com Sarjeta (m)	Largura sem Sarjeta (m)	Área com Sarjeta (m²)	Área sem Sarjeta (m²)	Meio-fio (m)	Sarjeta (m)
Rua Gólonis	204,00	6,30	5,40	1.285,20	1.101,60	386,00	386,00
Rua Mato Grosso	203,00	6,30	5,40	1.278,90	1.096,20	384,00	384,00
Rua Porto Alegre	202,00	6,30	5,40	1.272,60	1.090,80	382,00	382,00
Rua Otávio A. de Lima	250,00	7,00	6,10	1.750,00	1.525,00	440,00	440,00
Rua Napoleão Rocha	158,00	7,00	6,10	1.106,00	963,80	276,00	276,00
Rua Pernambuco	222,00	6,30	5,40	1.398,60	1.198,80	424,00	424,00
Rua Pará	222,00	6,30	5,40	1.398,60	1.198,80	424,00	424,00
Rua Alcides Batista	55,00	7,00	6,10	385,00	335,50	156,00	156,00
Rua José R. Brandão	158,00	7,00	6,10	1.106,00	963,80	276,00	276,00
Total	1.674,00	-	-	10.980,09	9.474,30	3.148,00	3.148,00

Sinalização horizontal:
Faixa de Pedestres - 1,20m² a cada 1m de largura.

QUADRO DE QUANTITATIVOS SINALIZAÇÃO

Logradouros	Placa de Pare (und)	Placa Nome da Rua (und)	Faixa Pedestre (und)
Rua Gólonis	4	4	4 (5 listras cada)
Rua Mato Grosso	4	4	4 (5 listras cada)
Rua Porto Alegre	4	4	4 (5 listras cada)
Rua Otávio A. de Lima	1	5	8 (6 listras cada)
Rua Napoleão Rocha	0	6	6 (6 listras cada)
Rua Pernambuco	4	4	4 (5 listras cada)
Rua Pará	4	4	4 (5 listras cada)
Rua Alcides Batista	0	2	2 (6 listras cada)
Rua José R. Brandão	0	6	6 (6 listras cada)
Total	21	39	42 (232 listras totais)

LEGENDA

	POSTE
	RUAS
	ÁREA A PAVIMENTAR
	SENTIDO DRENAGEM

NOTAS:

ART Nº: 5637531

INT.:
MÔNICA CRISTINE MENDES DE SOUSA
PREFEITA MUNICIPAL

R.T.:
ROBERTO CÉSAR GOMES DE SOUSA
ENGº CIVIL - CREA/MG 194.488/D

LOCAL:
BAIRRO MORADA DO SOL
SÃO JOÃO DO PARAÍSO - MG

ÁREAS:
PAVIMENTAÇÃO:
25.573,10 M2

TÍTULO:
PROJETO DE PAVIMENTAÇÃO
DETALHAMENTO

DATA:
OUTUBRO/2019

ESCALAS:
INDICADAS

FOLHA:
04/10

FORM.:
A1