




PERFIL TRANSVERSAL

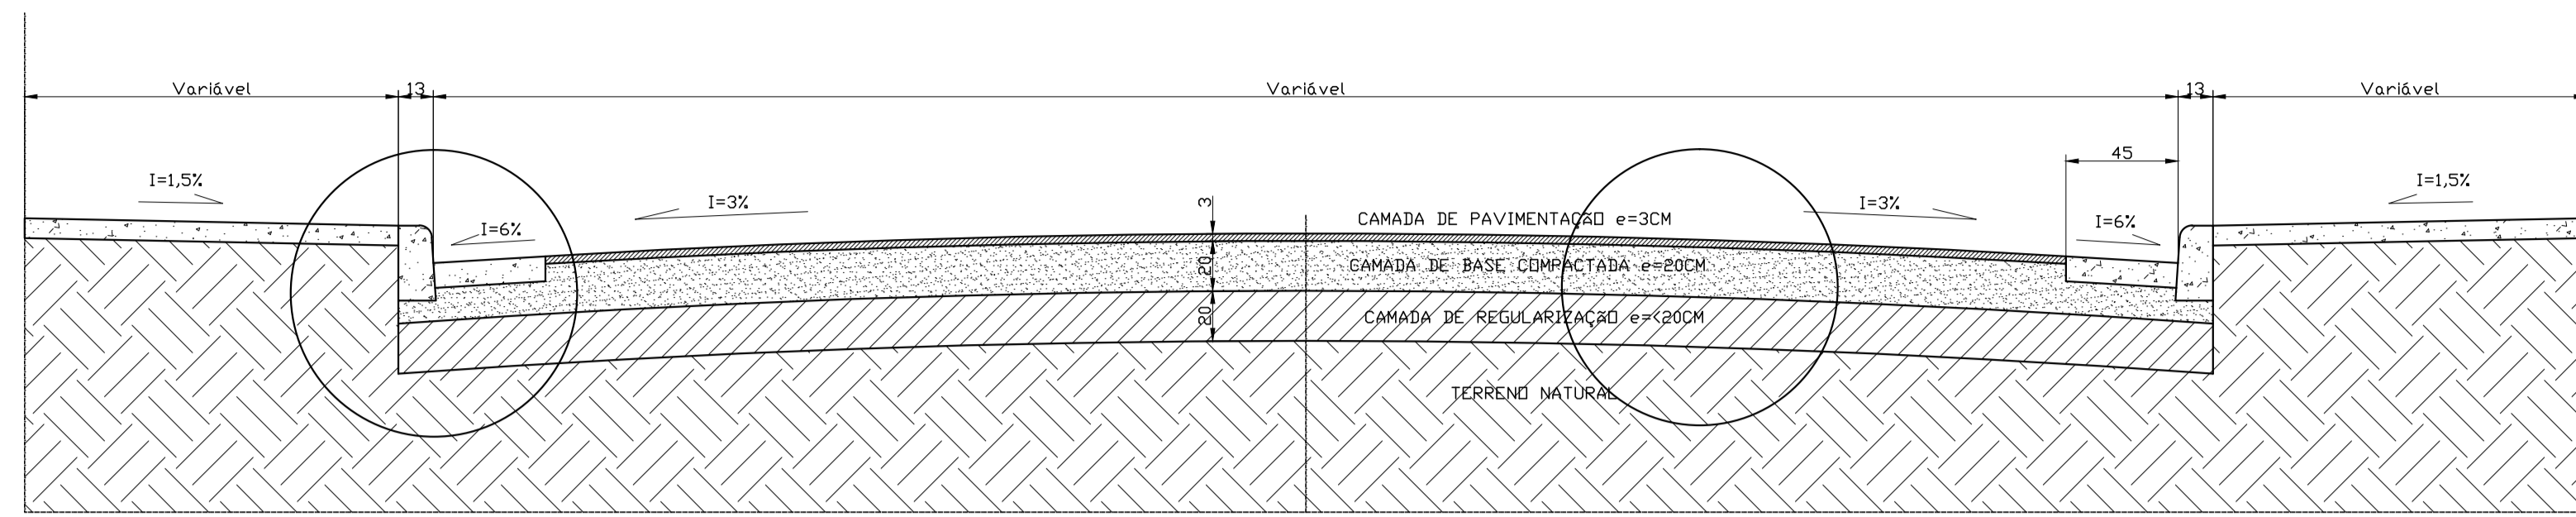


PERFIL TRANSVERSAL
ESC.1:25

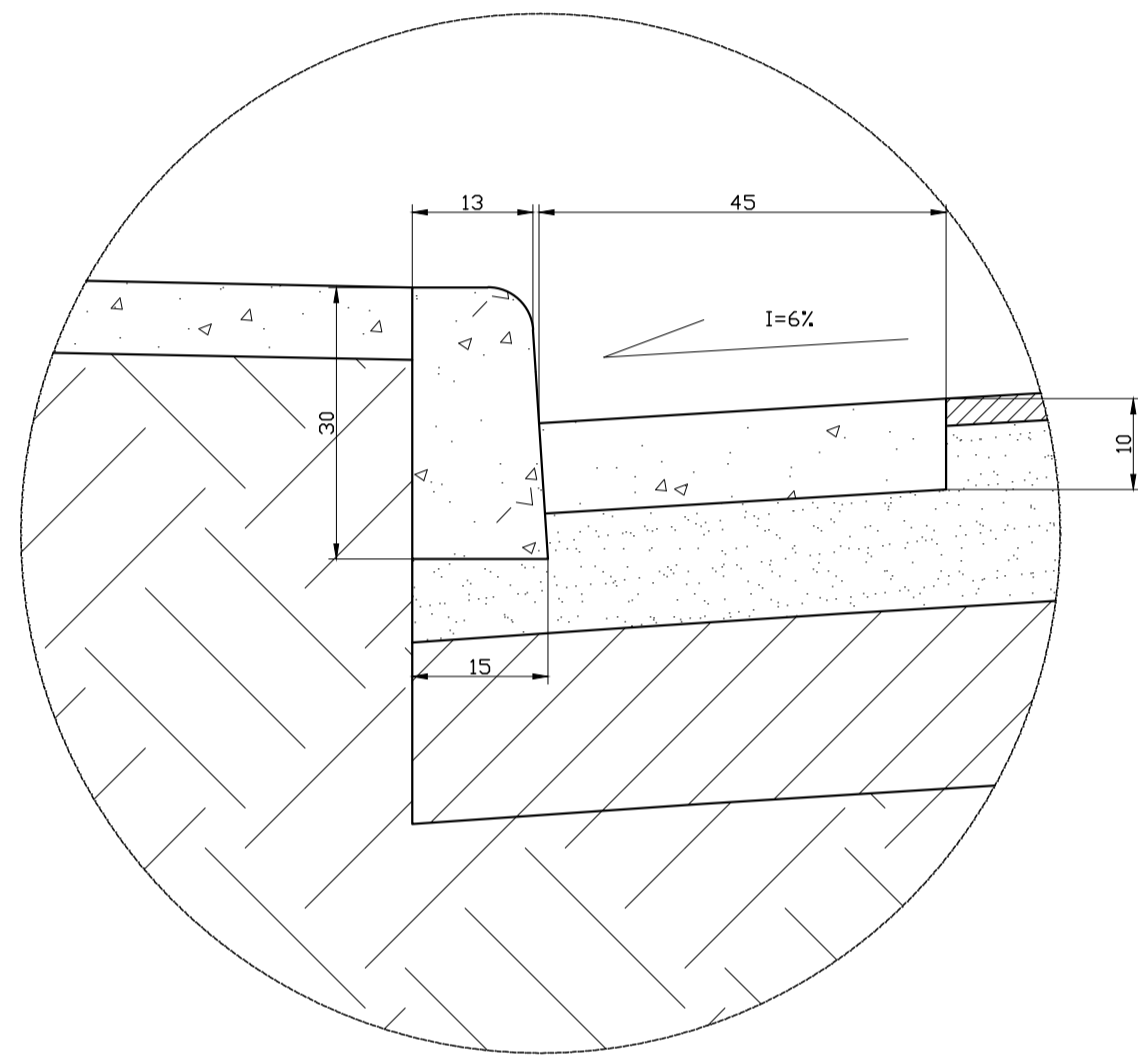

DETALHE 01 – SARJETA E MEIO FIO
ESC.SEM ESCALA

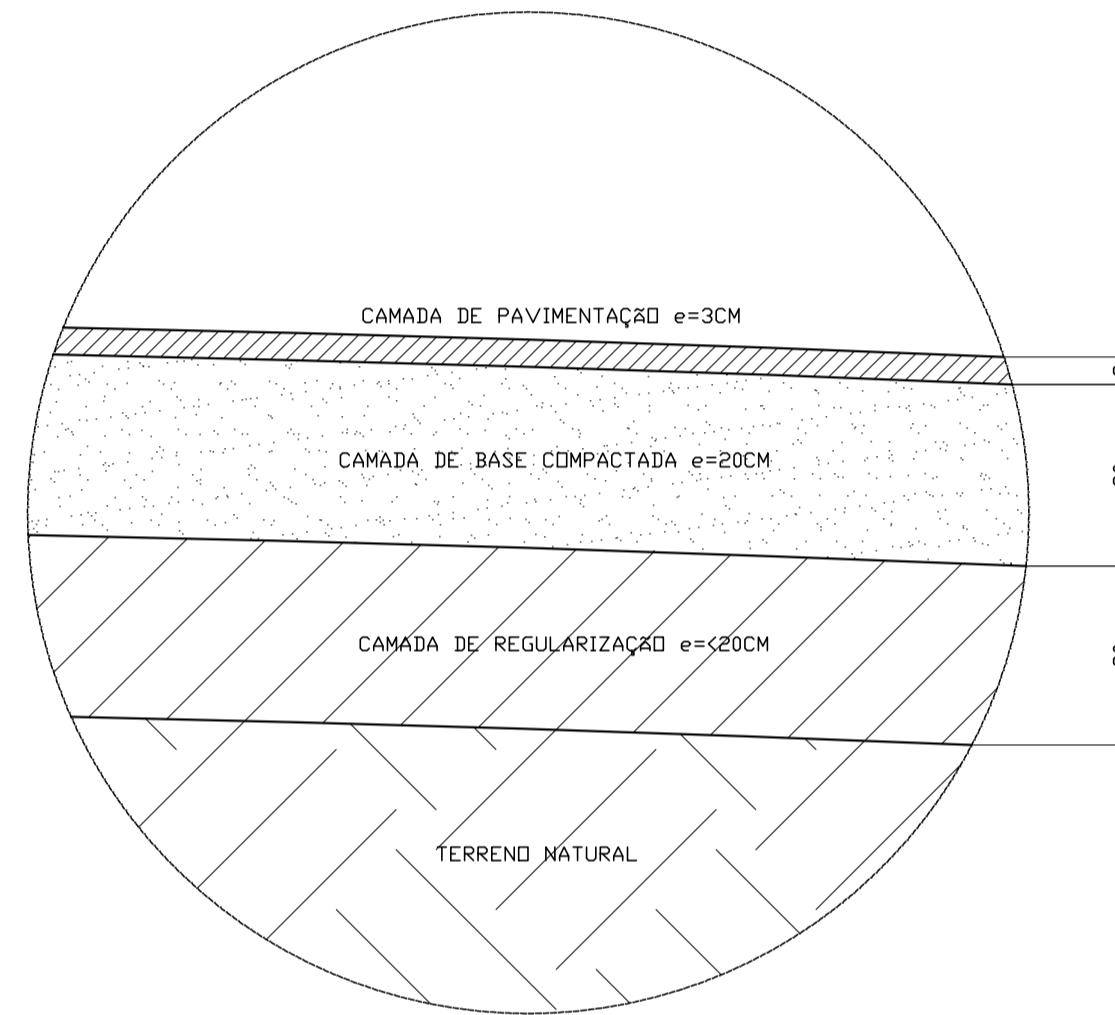


DETALHE 02 – CAMADAS DE PAVIMENTAÇÃO
ESC.SEM ESCALA

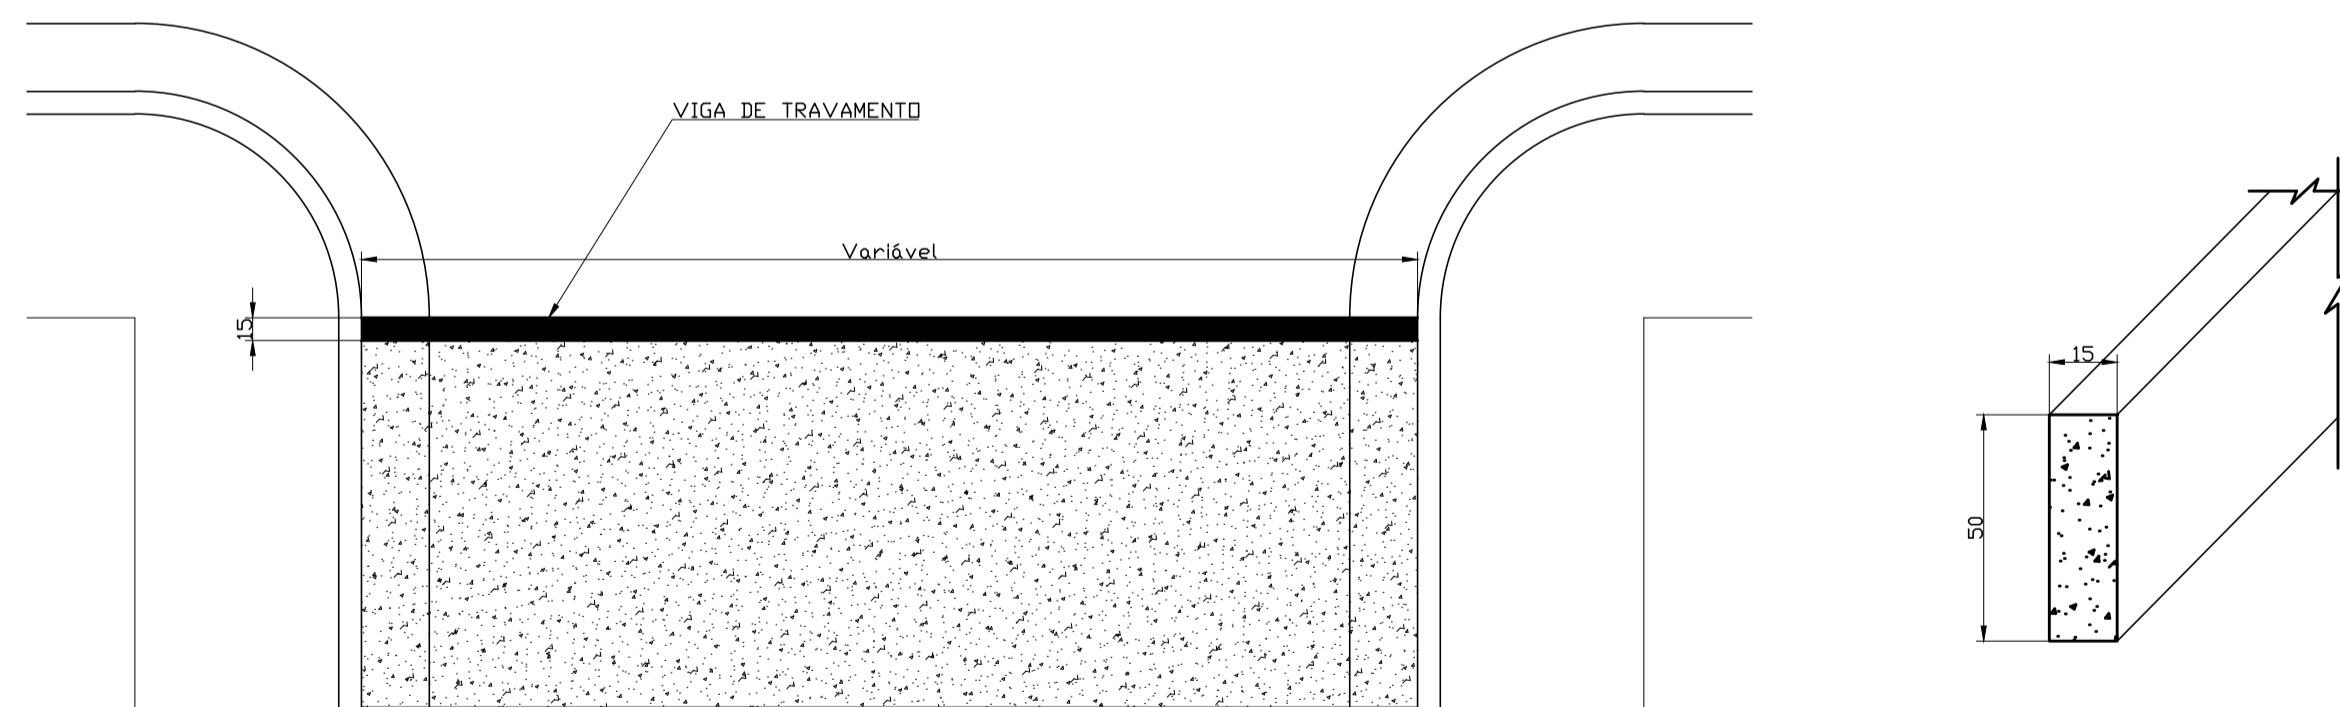

DETALHE VIGA DE TRAVAMENTO
ESC.SEM ESCALA


SINALIZAÇÃO

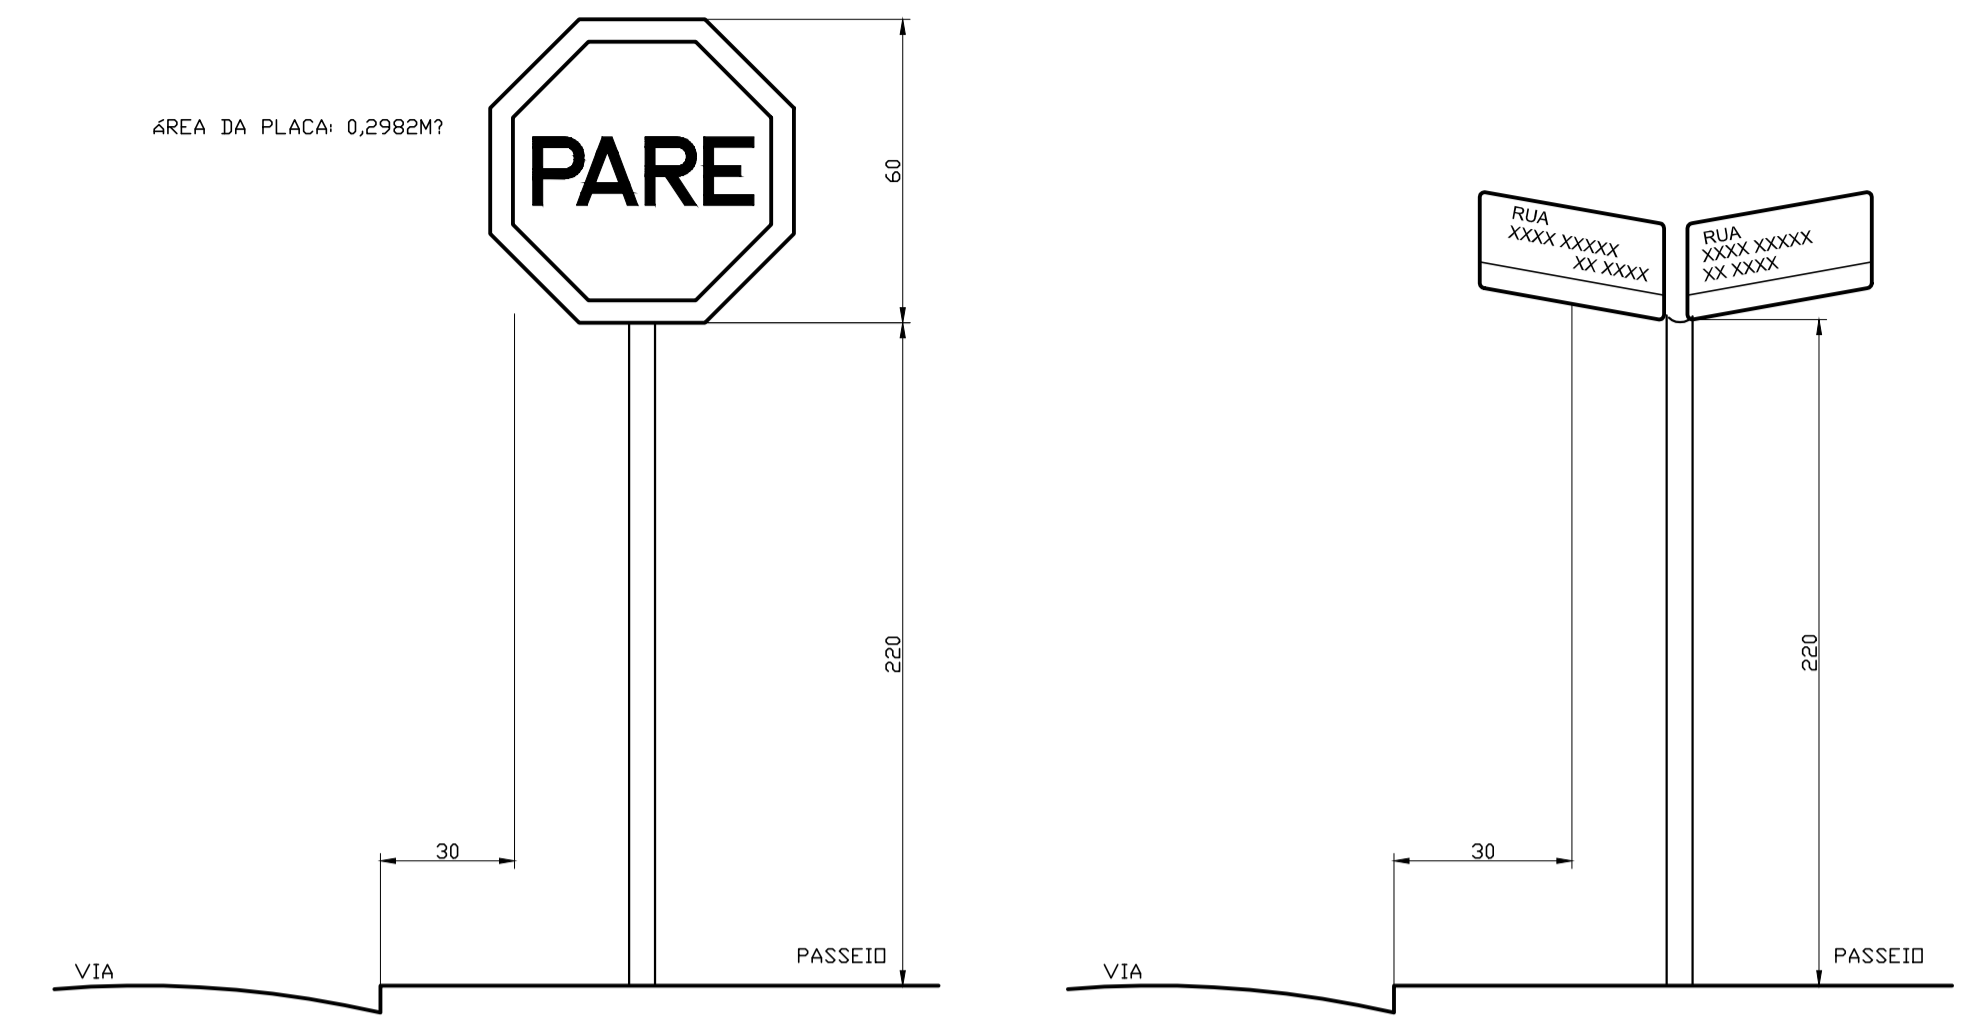


DETALHES PARA LOCAÇÃO DE PLACA VERTICAL
ESC.1:25

NOTAS:

- UNIDADE DE MEDIDA: centímetro (cm)
- TODA SINALIZAÇÃO CUJA COR NÃO ESTIVER ESPECIFICADA DEVERÁ SER PINTADA NA COR BRANCA
- VARIÁVEL: h=1,50 / h=2,20
- DIMENSÕES CONFORME CONTRAN

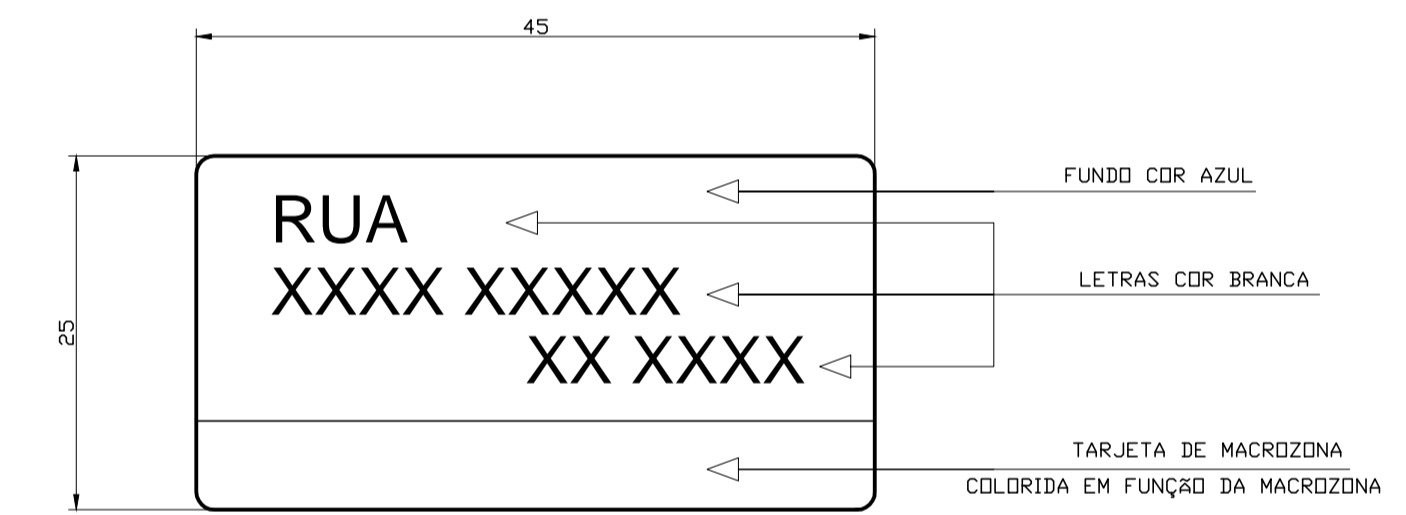

DETALHE PLACA IDENTIFICAÇÃO DE RUAS
ESC.SEM ESCALA

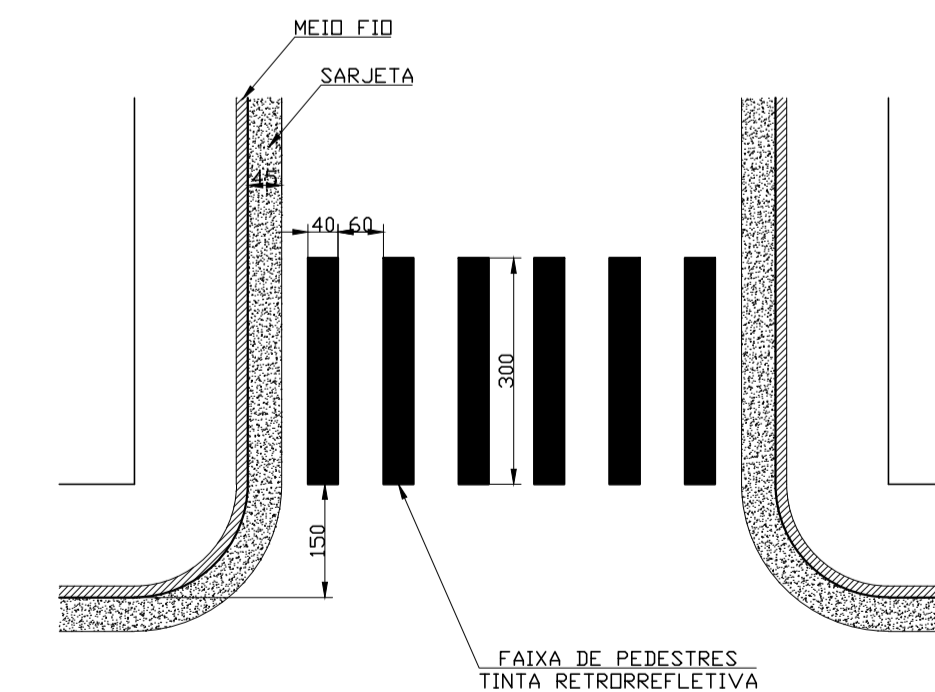

DETALHE FAIXA DE PEDESTRES
ESC.1:100

LEGENDA		POSTE
		RUAS
		ÁREA A PAVIMENTAR
		SENTIDO DRENAGEM

NOTAS:

ART Nº: 5637531

INT.:	MÔNICA CRISTINE MENDES DE SOUSA PREFEITA MUNICIPAL
R.T.:	ROBERTO CÉSAR GOMES DE SOUSA ENGº CIVIL – CREA/MG 194.488/D

LOCAL:	DETALHAMENTOS SÃO JOÃO DO PARAÍSO – MG
ÁREAS:	PAVIMENTAÇÃO: 25.573,10 M2
TÍTULO:	PROJETO DE PAVIMENTAÇÃO DETALHAMENTOS
DATA:	OUTUBRO/2019

ESCALAS:	INDICADAS
FOLHA:	10/10
FORM.:	A1