


LEGENDA:  
 ÁREA DE INTERVENÇÃO  
 ÁREA DE CONSTRUÇÃO

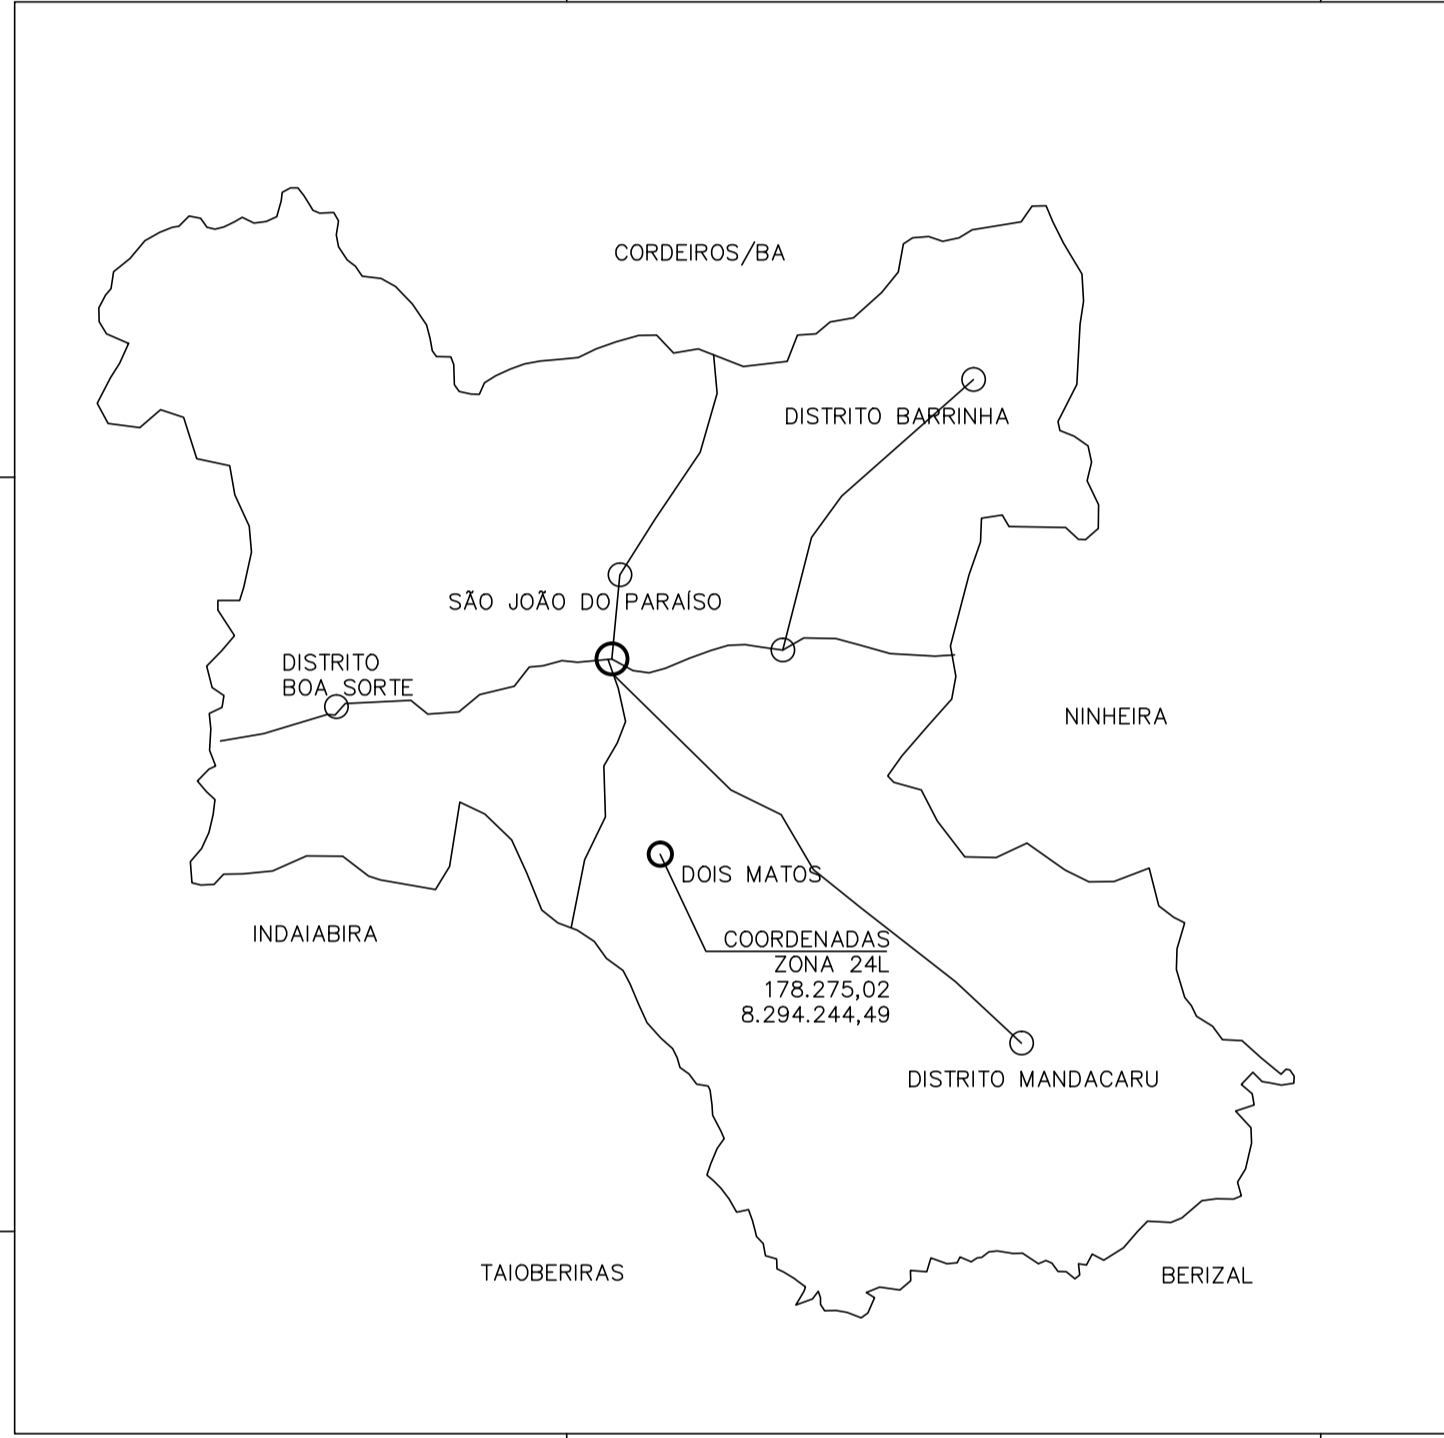

<b>PROJETO DE IMPLANTAÇÃO</b>	
PROPRIETÁRIO:	
PREFEITURA MUNICIPAL DE SÃO JOÃO DO PARAÍSO MÔNICA CRISTINE MENDES DE SOUSA – PREFEITA MUNICIPAL	
R.T.:	
MARCOS ALVES CAMARGO JUNIOR CREA/MG: 194.932/D	
<b>PROJETO</b>	TÍTULO
	<b>PLANTA DE LOCALIZAÇÃO/IMPLANTAÇÃO</b>
	USO
	<b>VIÁRIO</b>
END. OBRA:	COMUNIDADE DE DOIS MATOS, ZONA RURAL DE SÃO JOÃO DO PARAÍSO-MG
DETALHE	Planta de Localização/Implantação
DATA	JANEIRO 2020
FOLHA	02 / 06
ART n° 5.534.889 Convênio 862222/2017	