




SITUAÇÃO
ESC.: 1:500

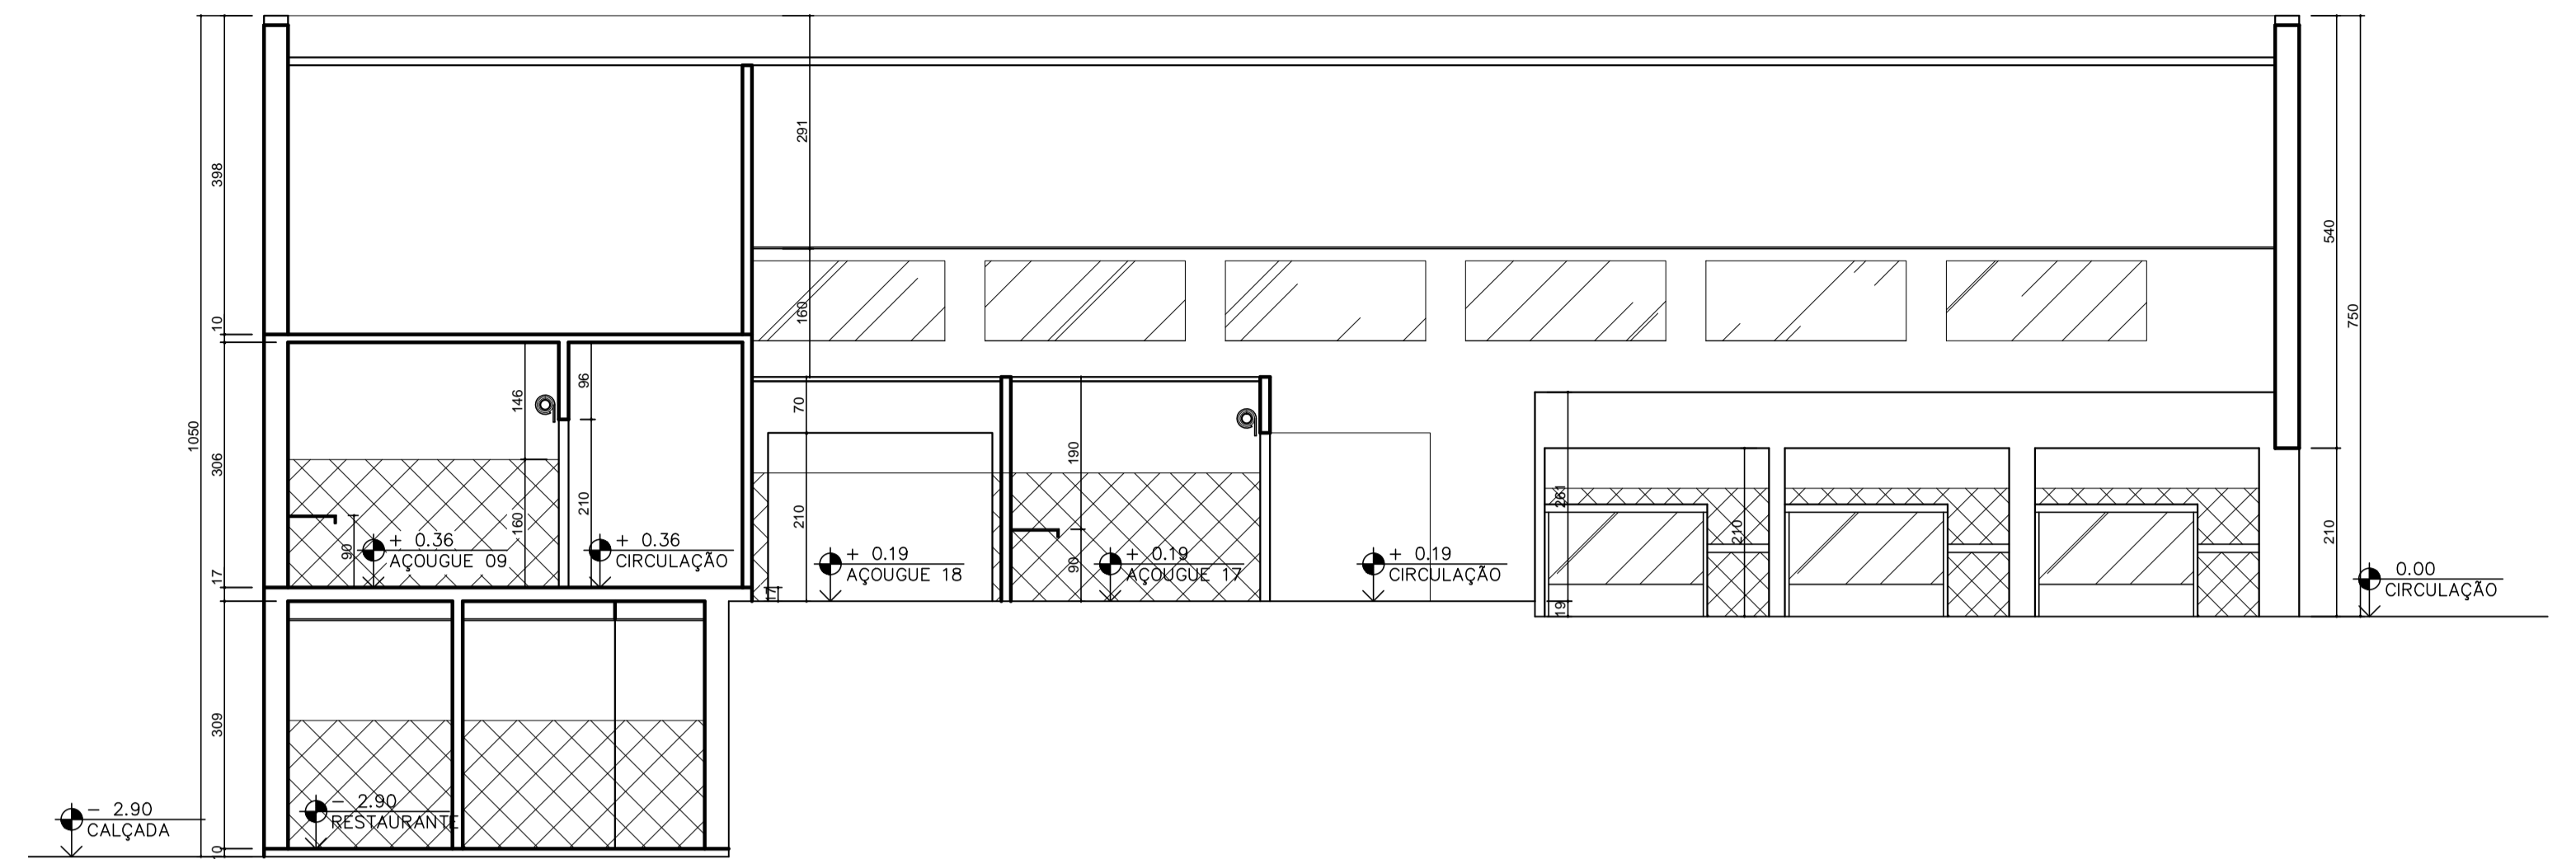


CORTE B-B
ESC.: 1:75

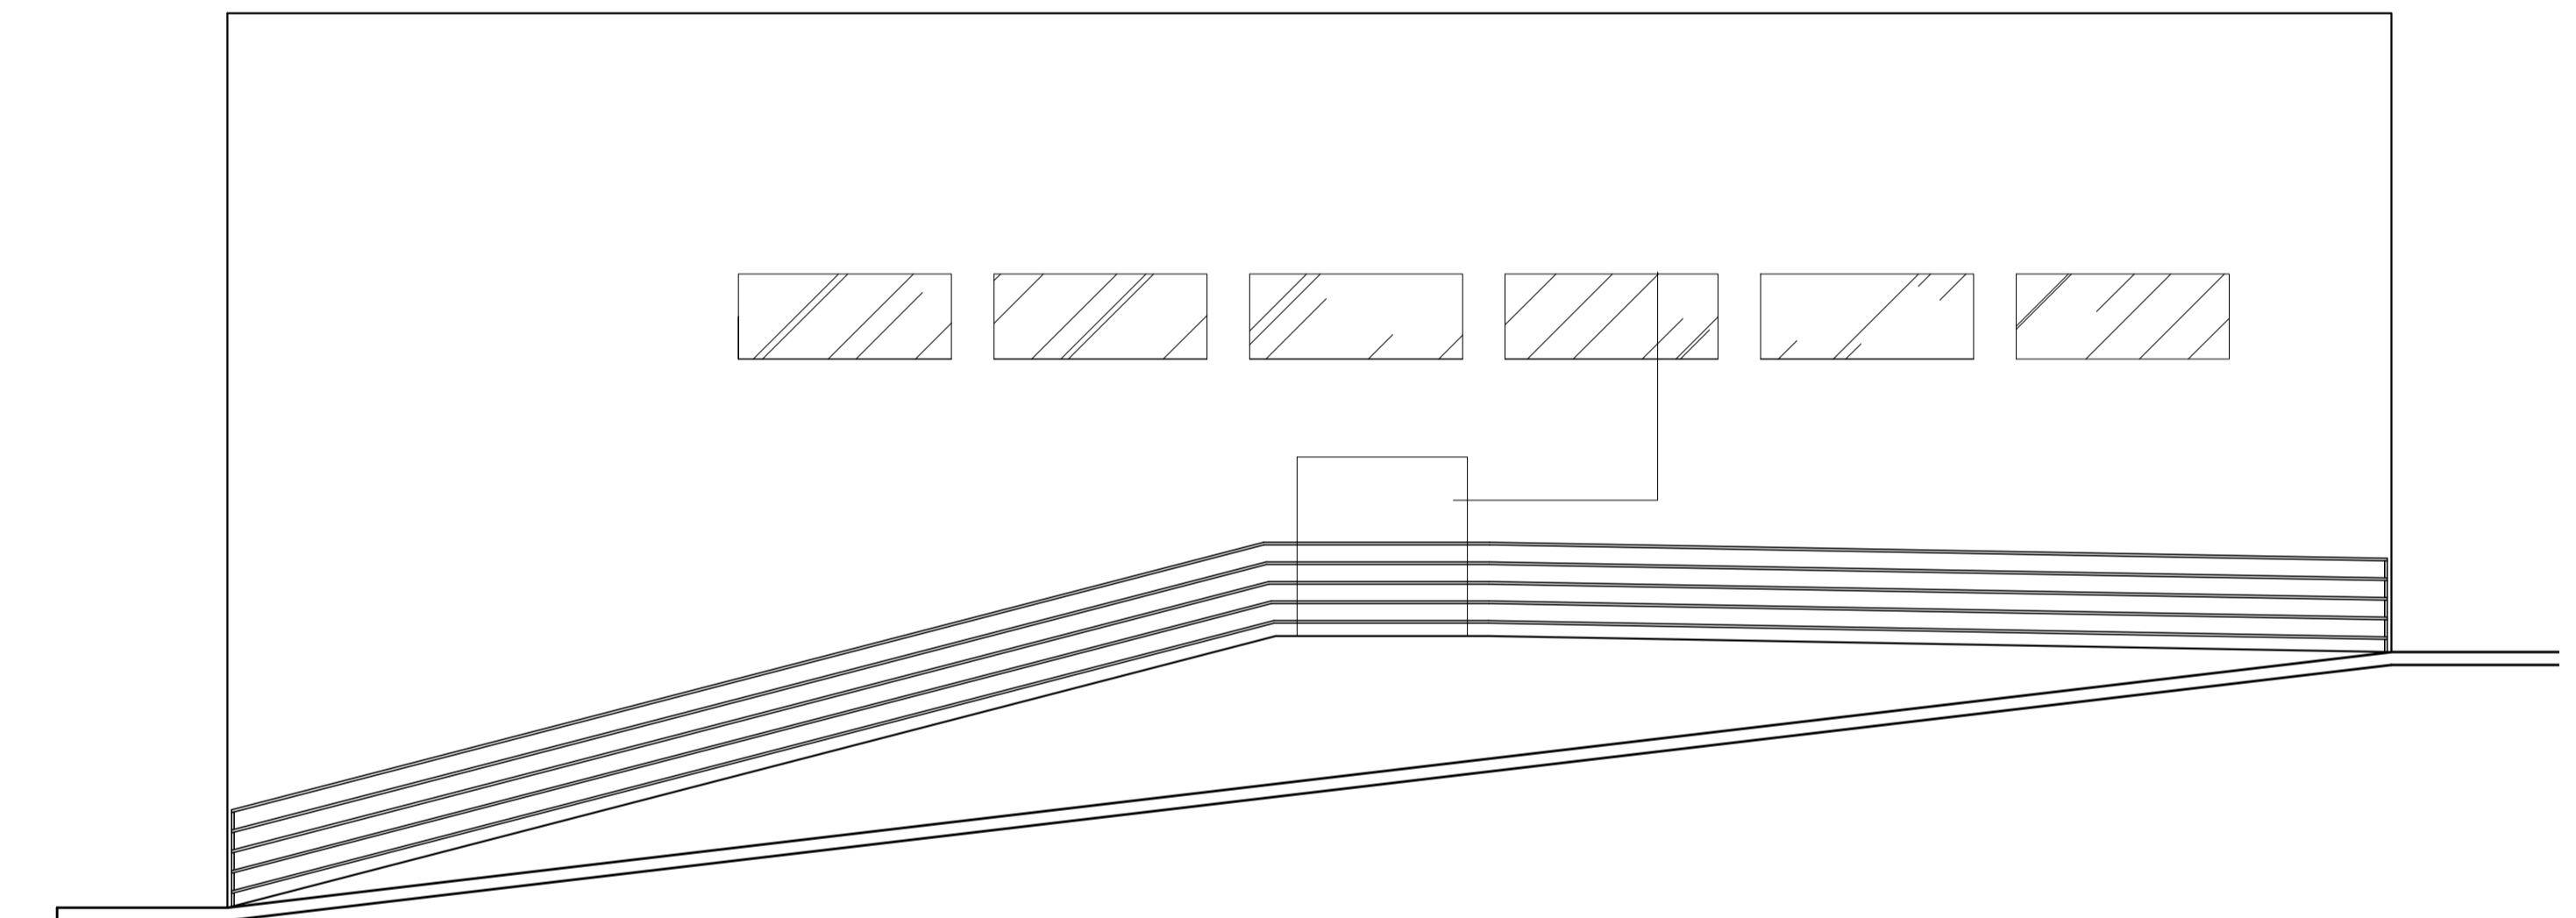

ELEVÇÃO LATERAL ESQUERDA
ESC.: 1:75

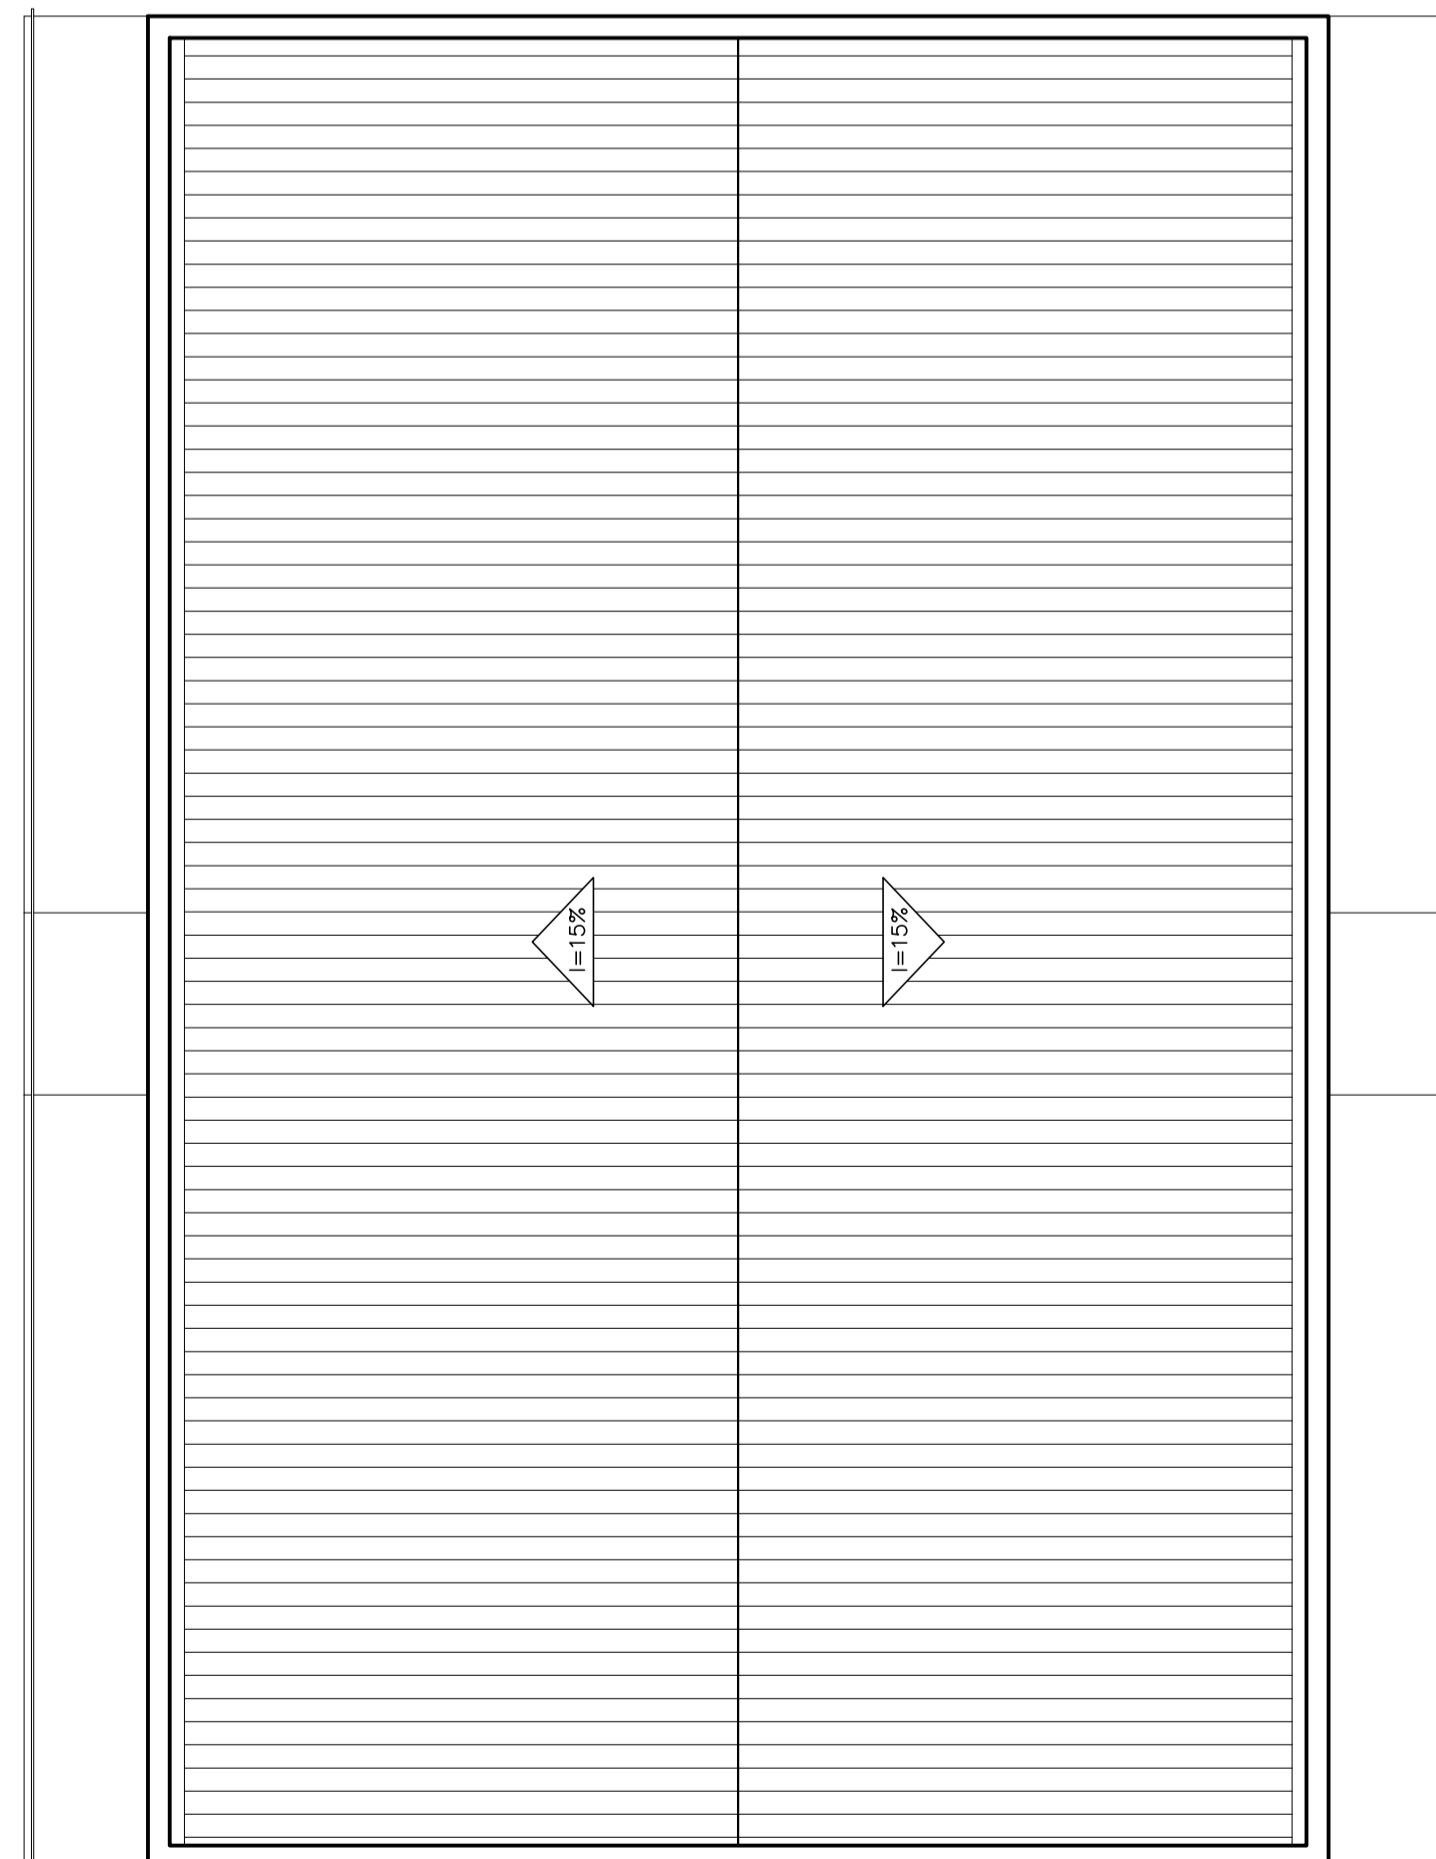

COBERTURA
ESC.: 1:100

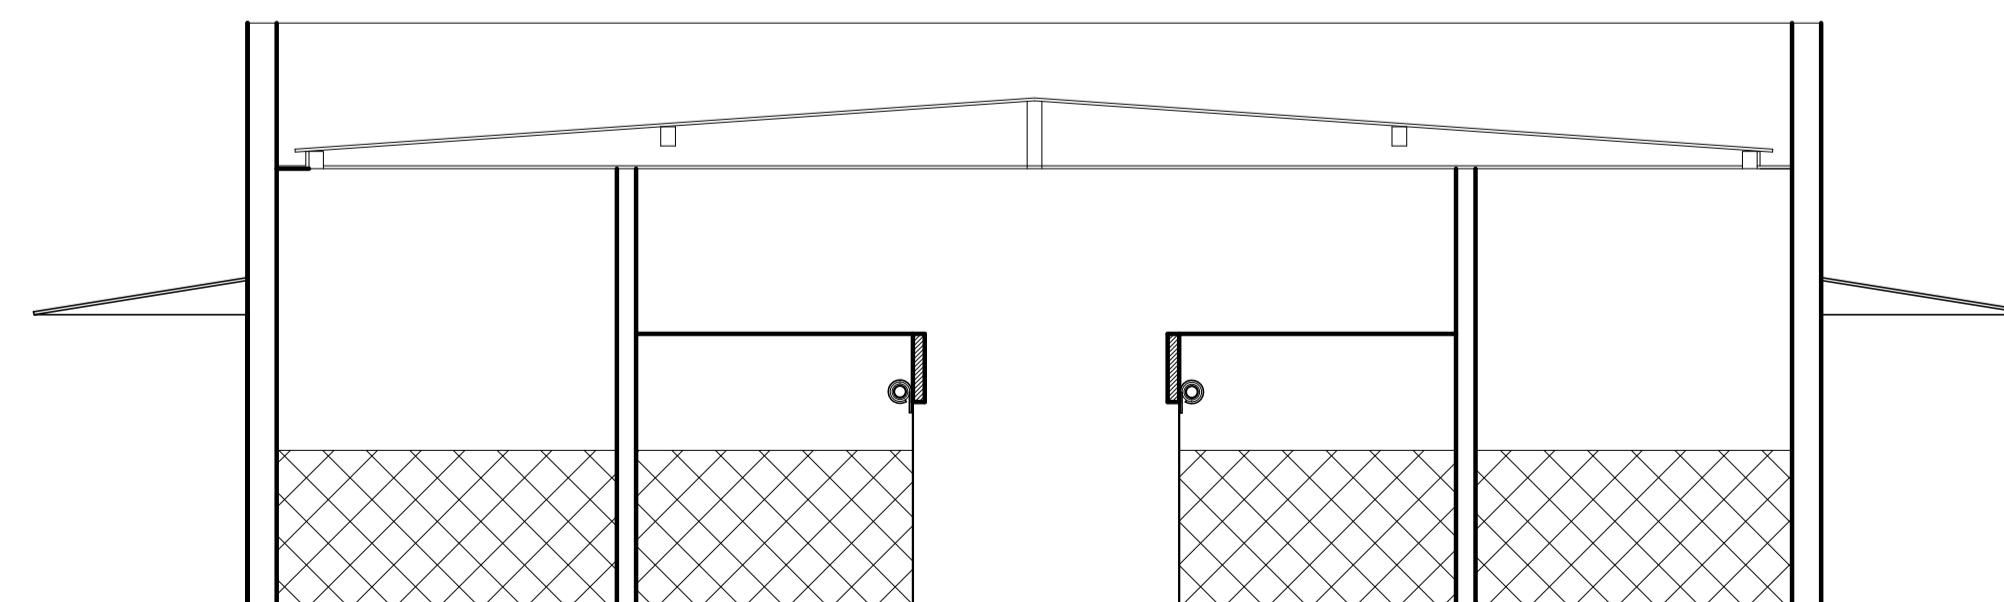

CORTE A-A
ESC.: 1:75

PROPRIETÁRIO: MUNICÍPIO DE SÃO JOÃO DO PARAÍSO
CNPJ: 24.791.154/0001-07

RESPONSÁVEL TÉCNICO: ROBERTO CESAR GOMES DE SOUSA
CREA: 194.488/D-MG

FOLHA: 2/2	PROJETO TÉCNICO SIMPLIF. (PTS)	ESCALA: INDIC.
INFORMAÇÕES COMPLEMENTARES		
PROJETO DE SEGURANÇA CONTRA INCÊNDIO E PÂNICO		
OCUPAÇÃO: MISTA (C-1, F-8)		
LOCAL: PRAÇA DO MERCADO, SN, CENTRO DE SÃO JOÃO DO PARAÍSO-MG.		
PROPRIETÁRIO: MUNICÍPIO DE SÃO JOÃO DO PARAÍSO		
RESPONSÁVEL TÉCNICO: ROBERTO CESAR GOMES DE SOUSA CREA 194.488/D		
ART: 14201900000008735033 Centro de Registro 06/09/2018 Operação: 1053359-09	AREA CONSTRUÍDA: 505,48m²	AREA A CONSTRUIR: 0,00m²
AREA TOTAL: 505,48m²		AREA DO TERRENO: 494,85m²