
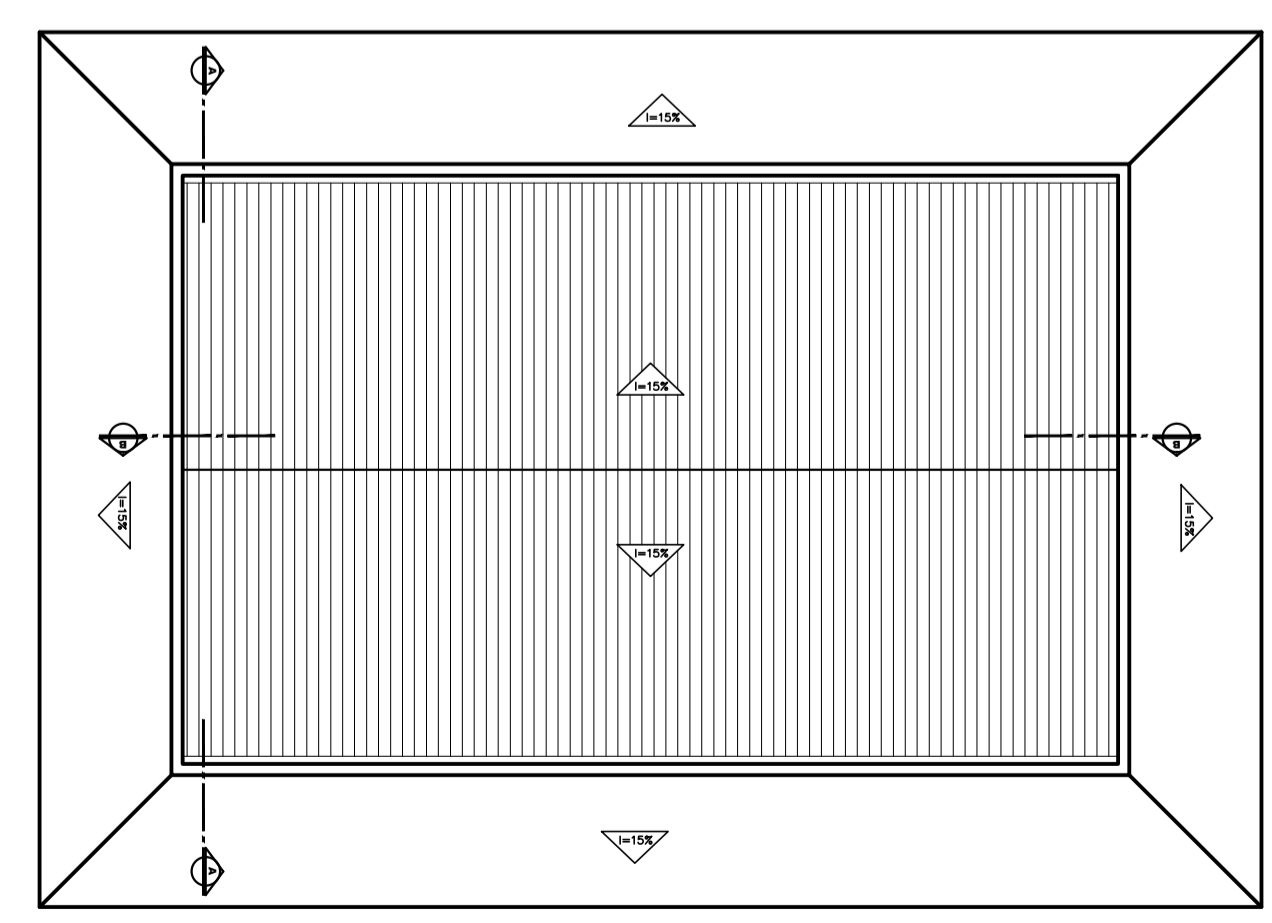
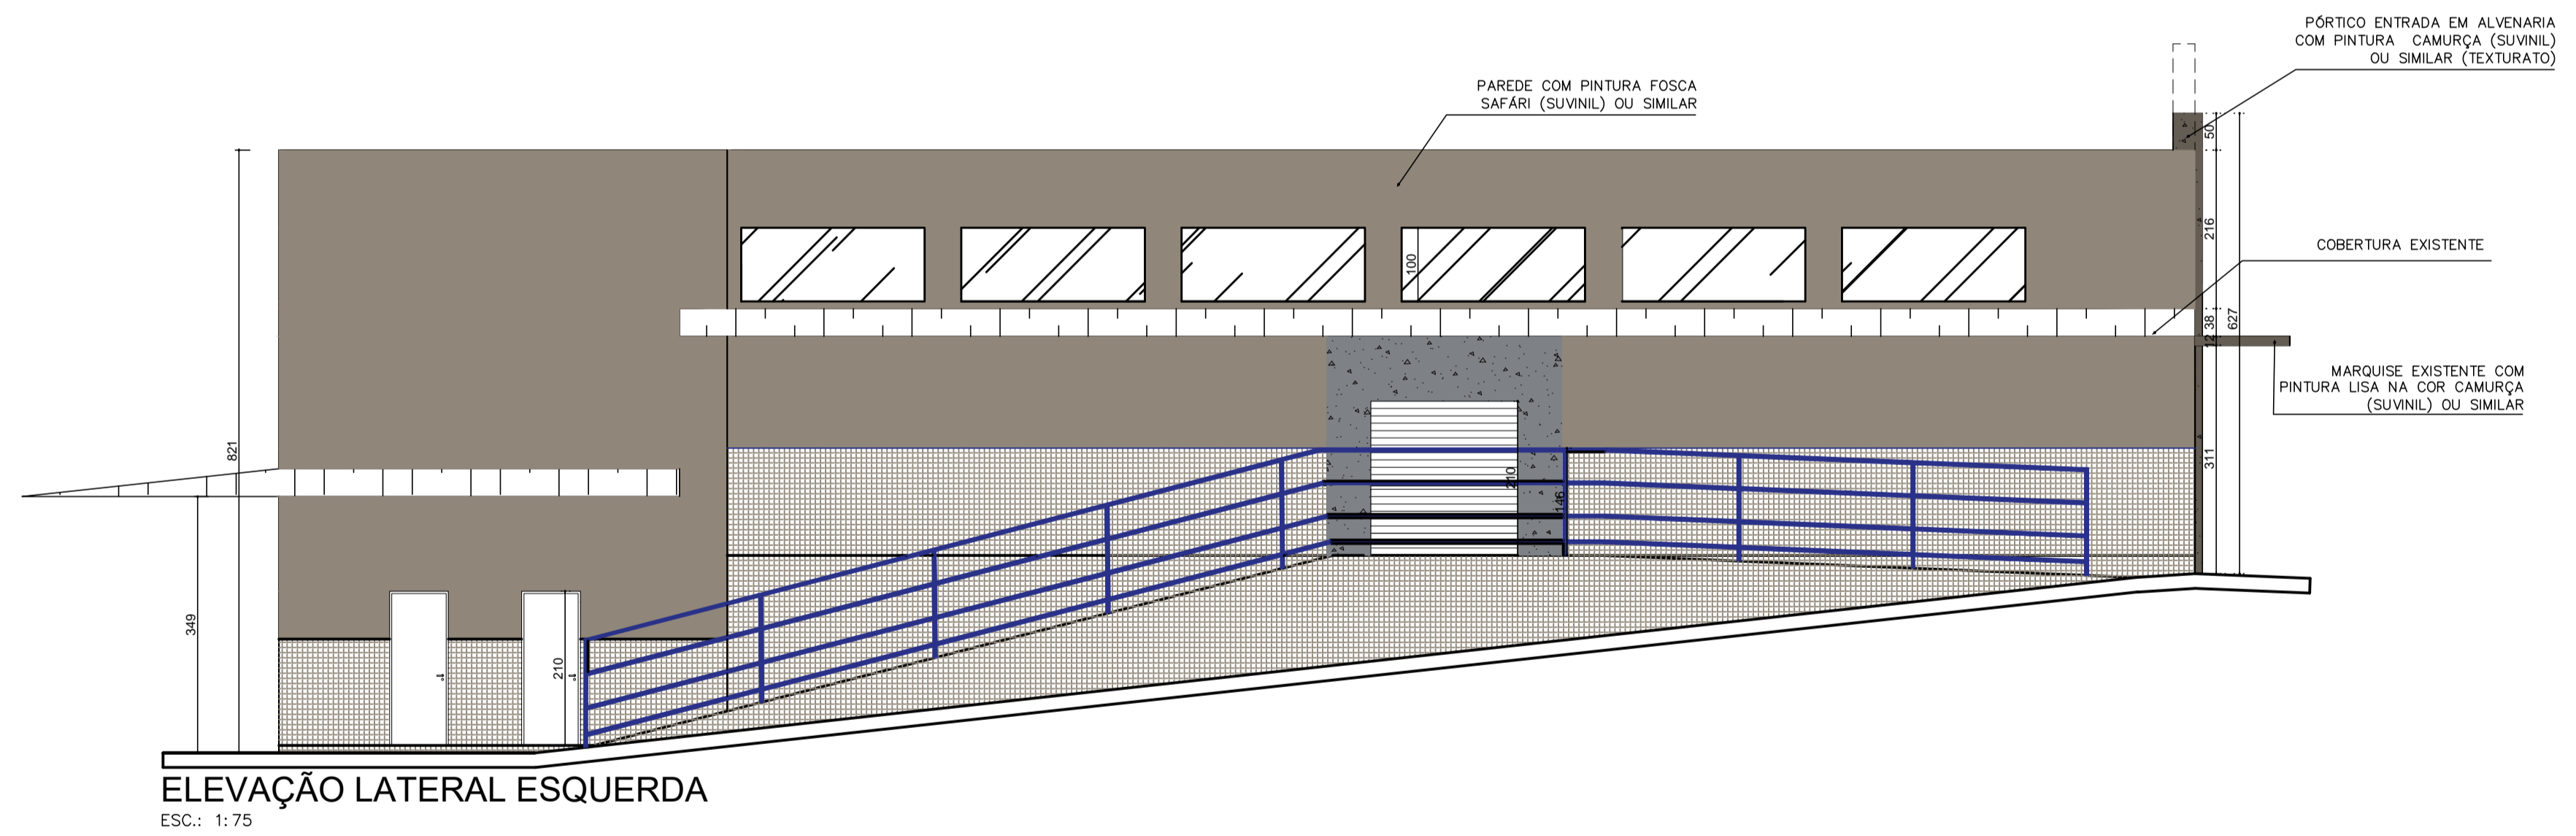
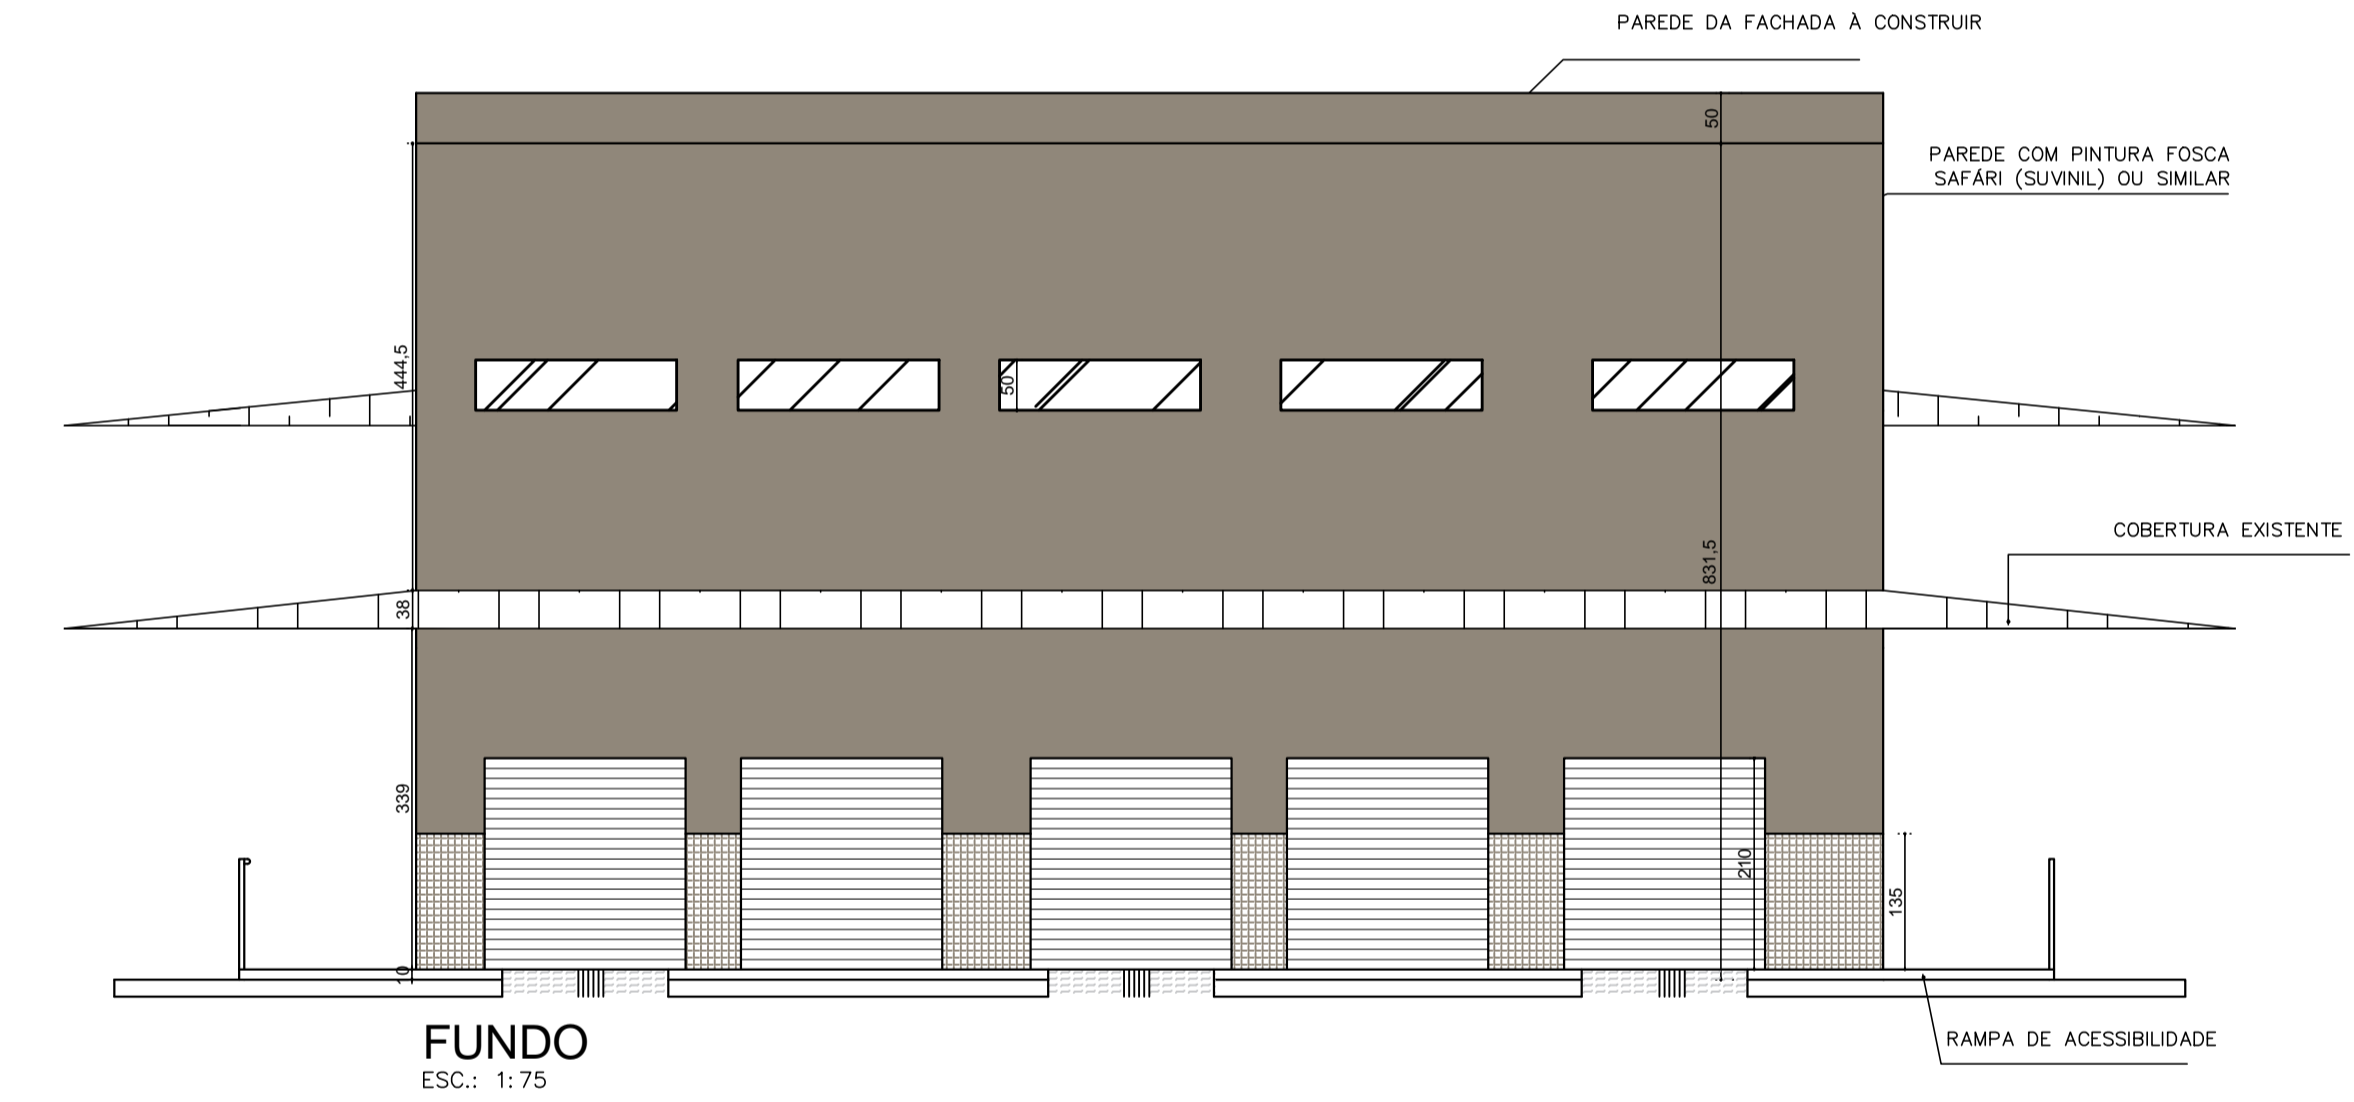
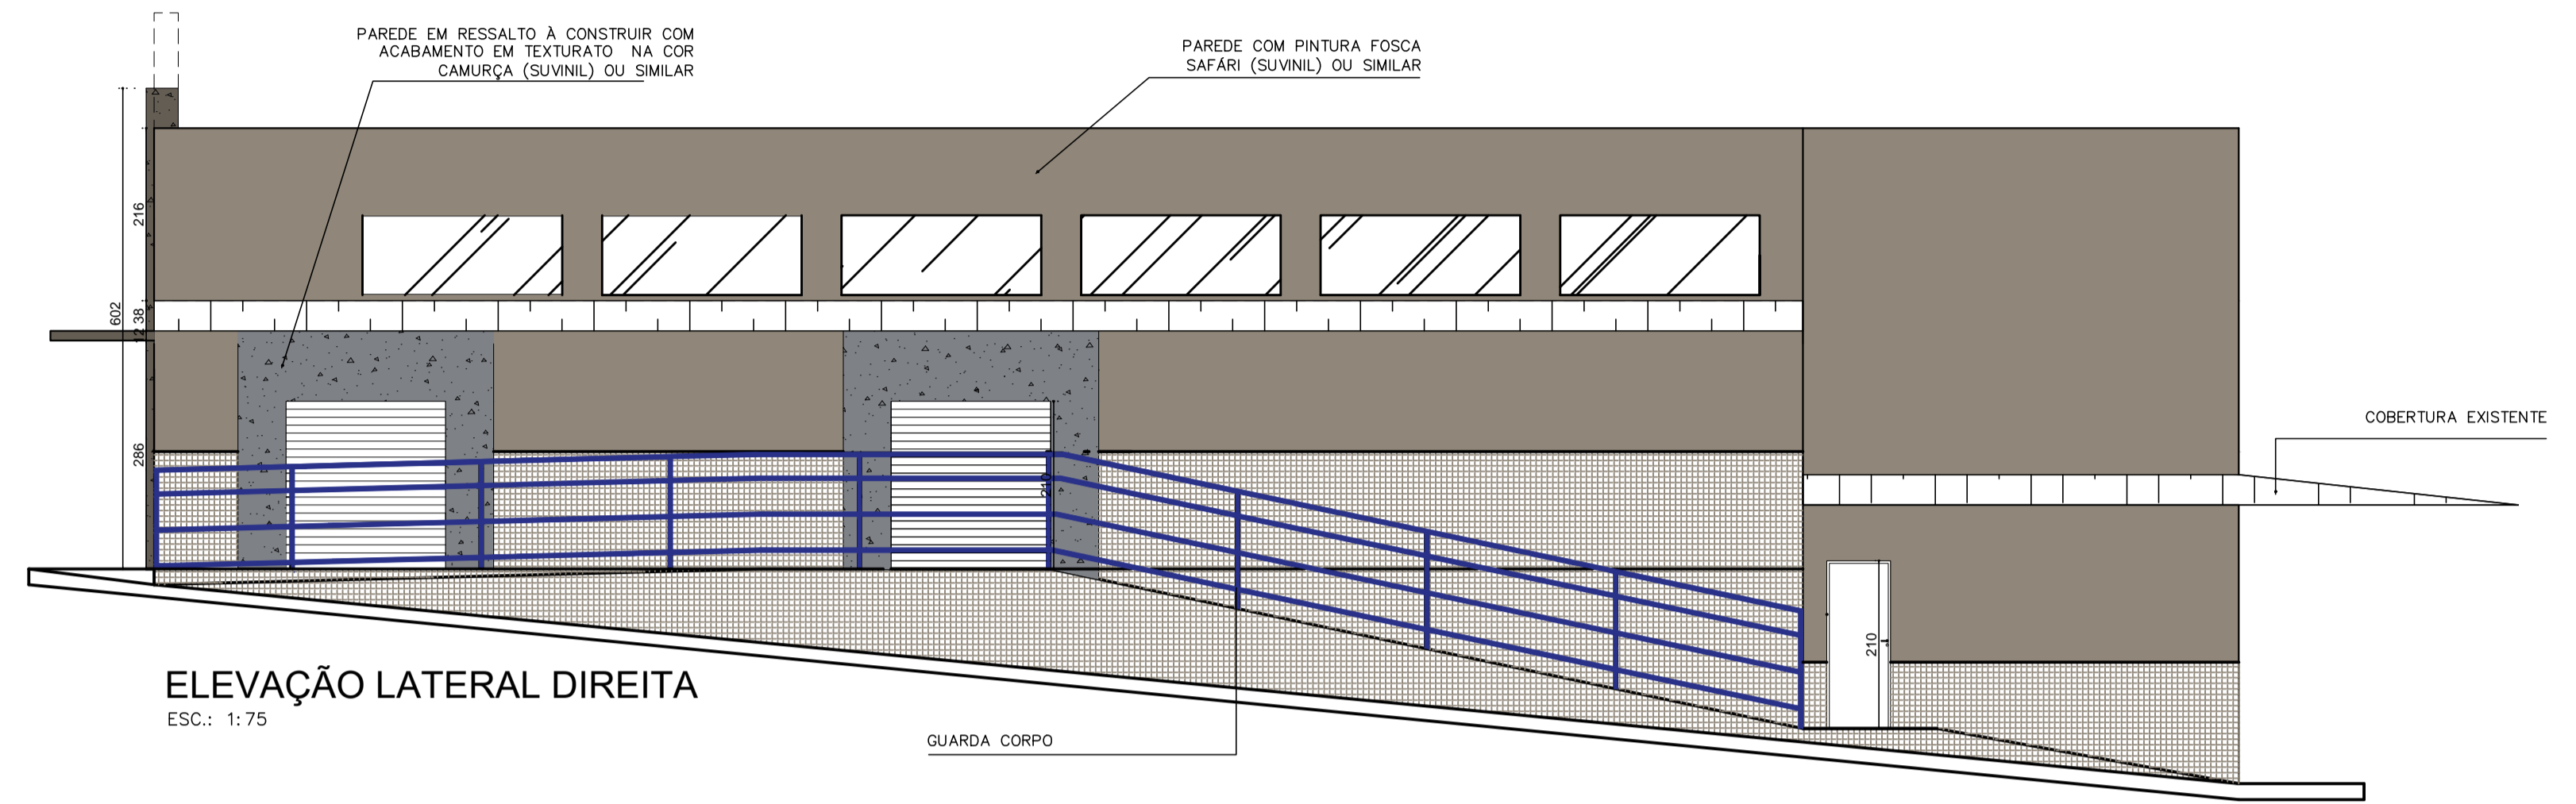
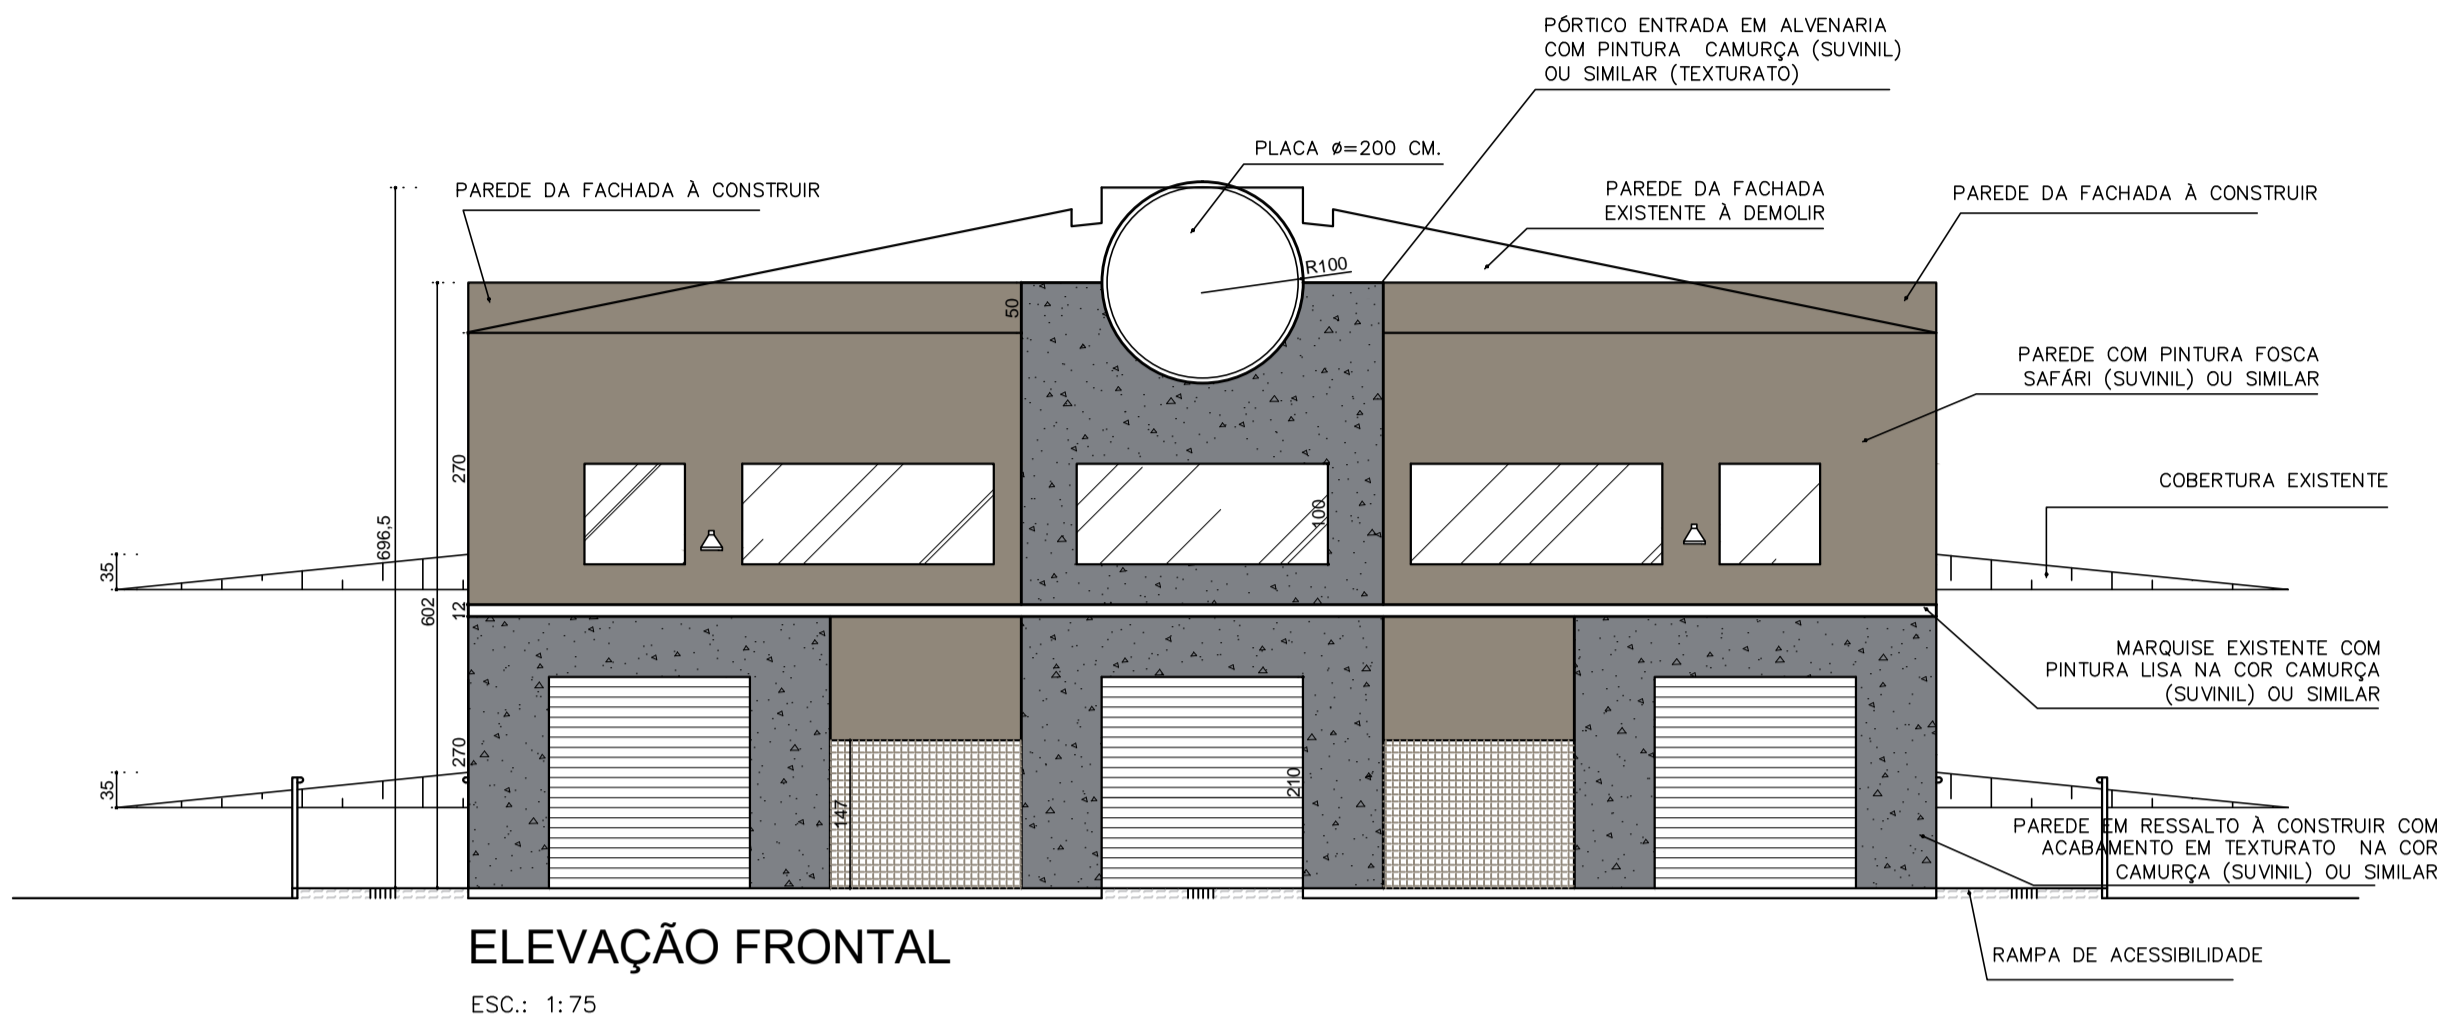


MERCADO MUNICIPAL DE
SÃO JOÃO DO PARAÍSO - MG

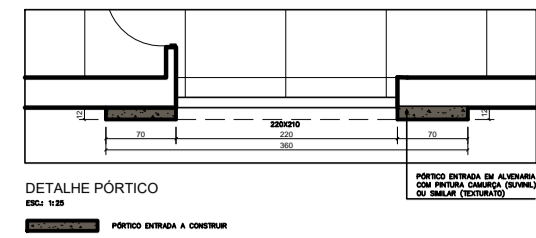

COBERTURA - TELHADO EXISTENTE
ESC.: 1:200

MERCADO MUNICIPAL DE SÃO JOÃO DO PARAÍSO - REFORMA E AMPLIAÇÃO		
TÍTULO: PROJETO ARQUITETÔNICO	ENDEREÇO: PRAÇA DO MERCADO, S/Nº, CENTRO SÃO JOÃO DO PARAÍSO/MG.	
CONTEÚDO: PLANTA SUBSOLO, PLANTA 1ª PAV., COBERTURA ELEV. FRONTAL, ELEV. LATERAIS, CORTE AA, CORTE BB, CORTE CC, CORTE DD E SITUAÇÃO.	ÁREA EXISTENTE/A REFORMAR:	505,48 m²
DATA: MARÇO/2020	PRANCHA: 02/02	ÁREA TOTAL: 505,48 m²
RESP. TÉCNICO: ROBERTO CÉSAR GOMES DE SOUSA CREA 194.488/D	PREFEITURA MUNICIPAL DE SÃO JOÃO DO PARAÍSO/MG CNPJ: 24.791.154/0001-07	