



LISTA DE MATERIAIS		
Água Fria	Torneira para pia, metal, parede 25mm - 1/2"	04 Pçs
	Tubo PVC soldável 25mm	44,74 m
	Joelho de red. sold. com bucha de latão 25mm - 1/2"	04 Pçs
	Joelho de 90 soldável	08 Pçs
	Hidrometros	04 Pçs
	Boia	02 Pçs
	Caixa D'água em polietileno, 1000 litros, com acessórios	02 Und

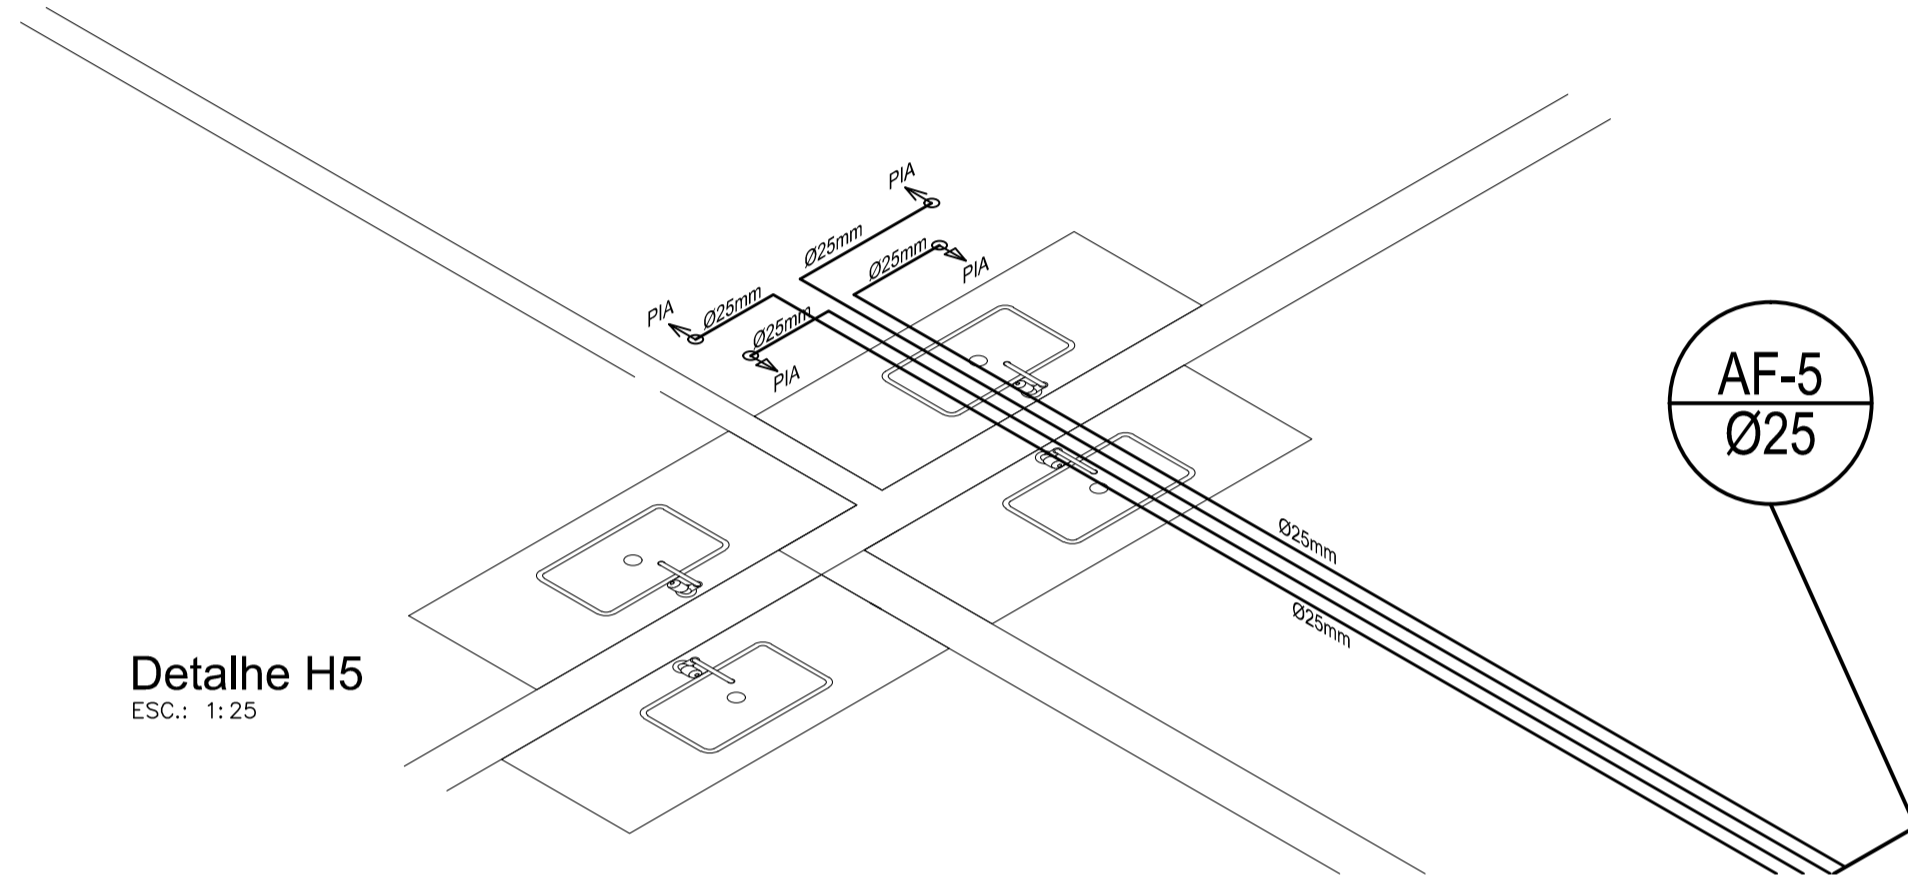


Detalhe H5
ESC.: 1:25

LISTA DE MATERIAIS		
Água Fria	Torneira para pia, metal, parede 25mm - 1/2"	01 Pçs
	Tubo PVC soldável 25mm	37,20 m
	Joelho de red. sold. com bucha de latão 25mm - 1/2"	01 Pçs
	Joelho de 90 soldável	08 Pçs
	Hidrometros	01 Pçs
	Boia	01 Pçs
	Caixa D'água em polietileno, 1000 litros, com acessórios	01 Und

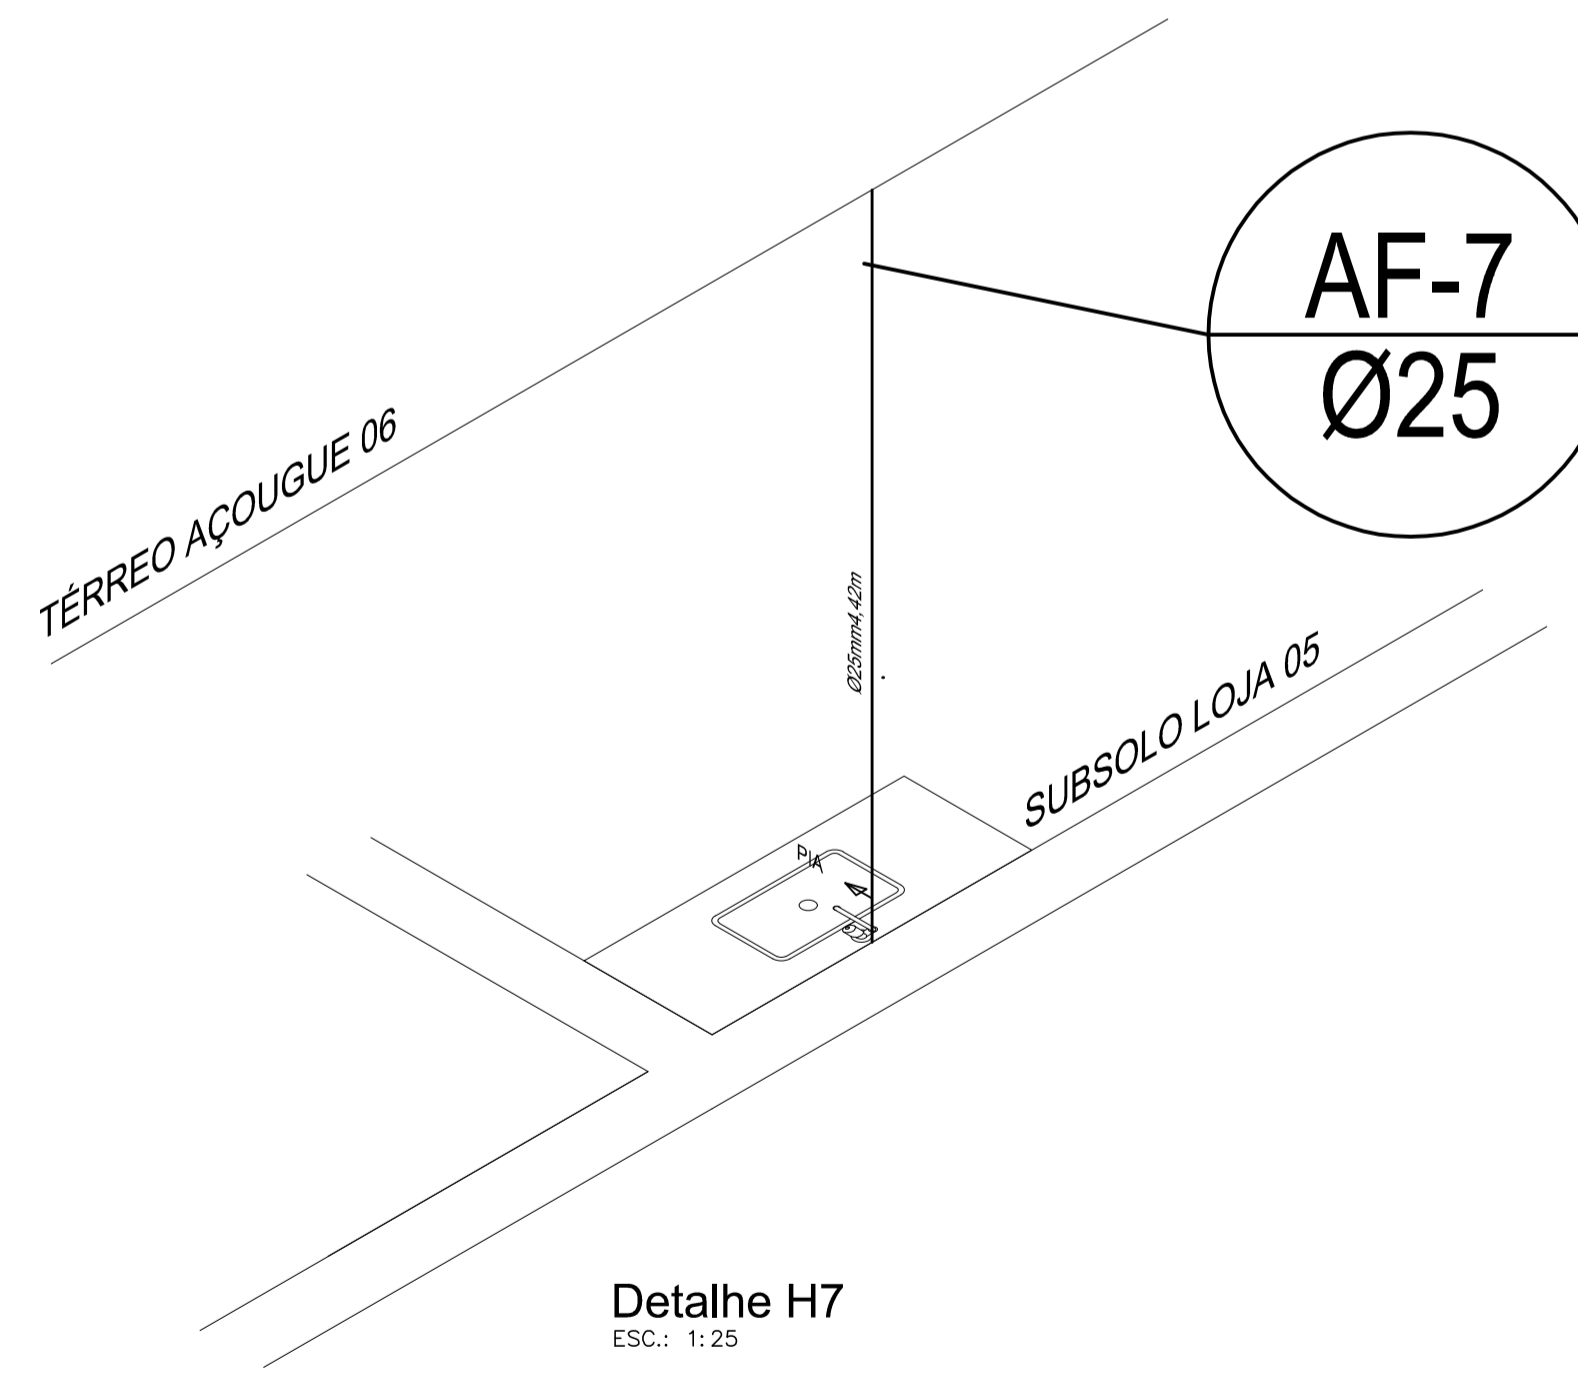

Detalhe H7
ESC.: 1:25

LISTA DE MATERIAIS		
Água Fria	Torneira para pia, metal, parede 25mm - 1/2"	04 Pçs
	Tubo PVC soldável 25mm	19,28 m
	Joelho de red. sold. com bucha de latão 25mm - 1/2"	04 Pçs
	Joelho de 90 soldável	08 Pçs
	Hidrometros	04 Pçs
	Boia	02 Pçs
	Caixa D'água em polietileno, 1000 litros, com acessórios	02 Und

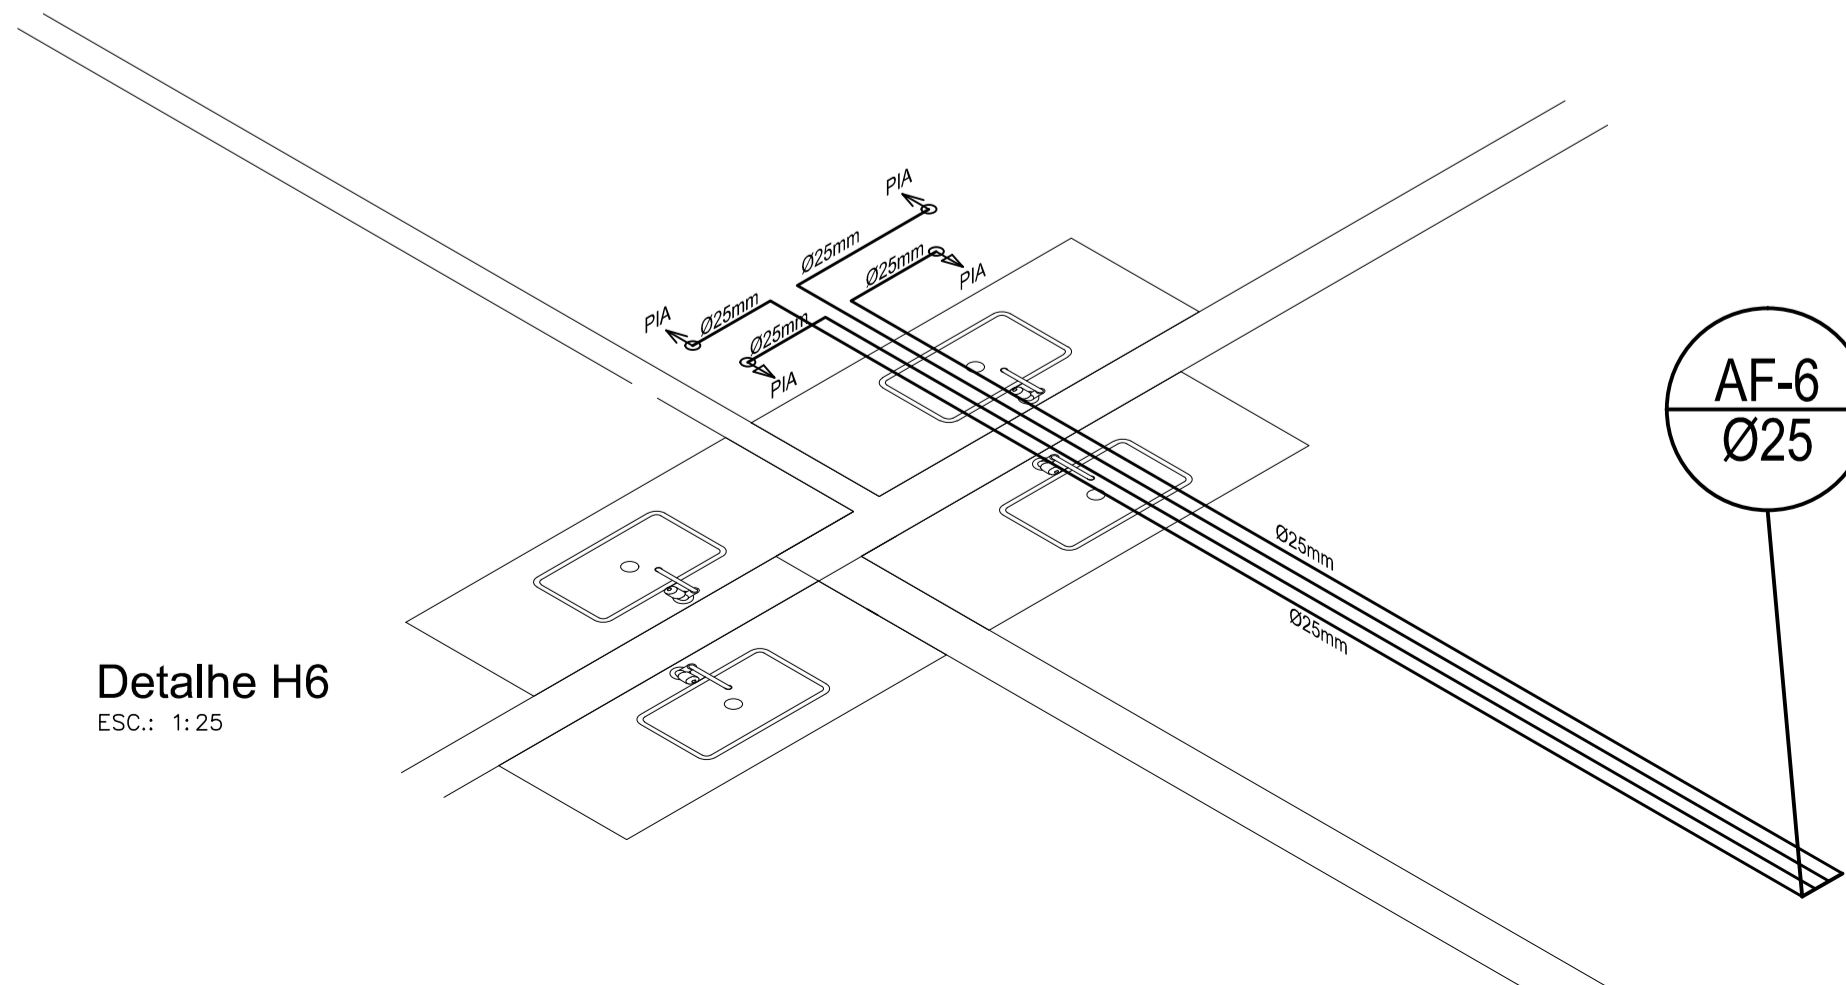

Detalhe H6
ESC.: 1:25

PROJETO HIDROSSANITÁRIO

**REFORMA DO PRÉDIO DO MERCADO MUNICIPAL
DA CIDADE DE SÃO JOÃO DO PARAÍSO MG**

PROPRIETÁRIO:
PRÉFECTURA MUNICIPAL DE SÃO JOÃO DO PARAÍSO
MÔNICA CRISTINE MENDES DE SOUSA – PREFEITA MUNICIPAL

R.T.:
ROBERTO CESAR GOMES DE SOUSA
CREA/MG: 194.488/D

TÍTULO
PROJETO DE ÁGUA FRIA

USO
COMERCIAL

END. OBRA:
PRAÇA DO MERCADO, S/N, CENTRO, SÃO JOÃO DO PARAÍSO/MG

DETALHE
Planta Baixa, Isométricos.
ART n° 1420190000005735033.

DATA
MARÇO 2020

FOLHA
03 / 03