




PLANTA BAIXA E DEMARCAÇÃO DE PISO
 ESCALA.....1:100

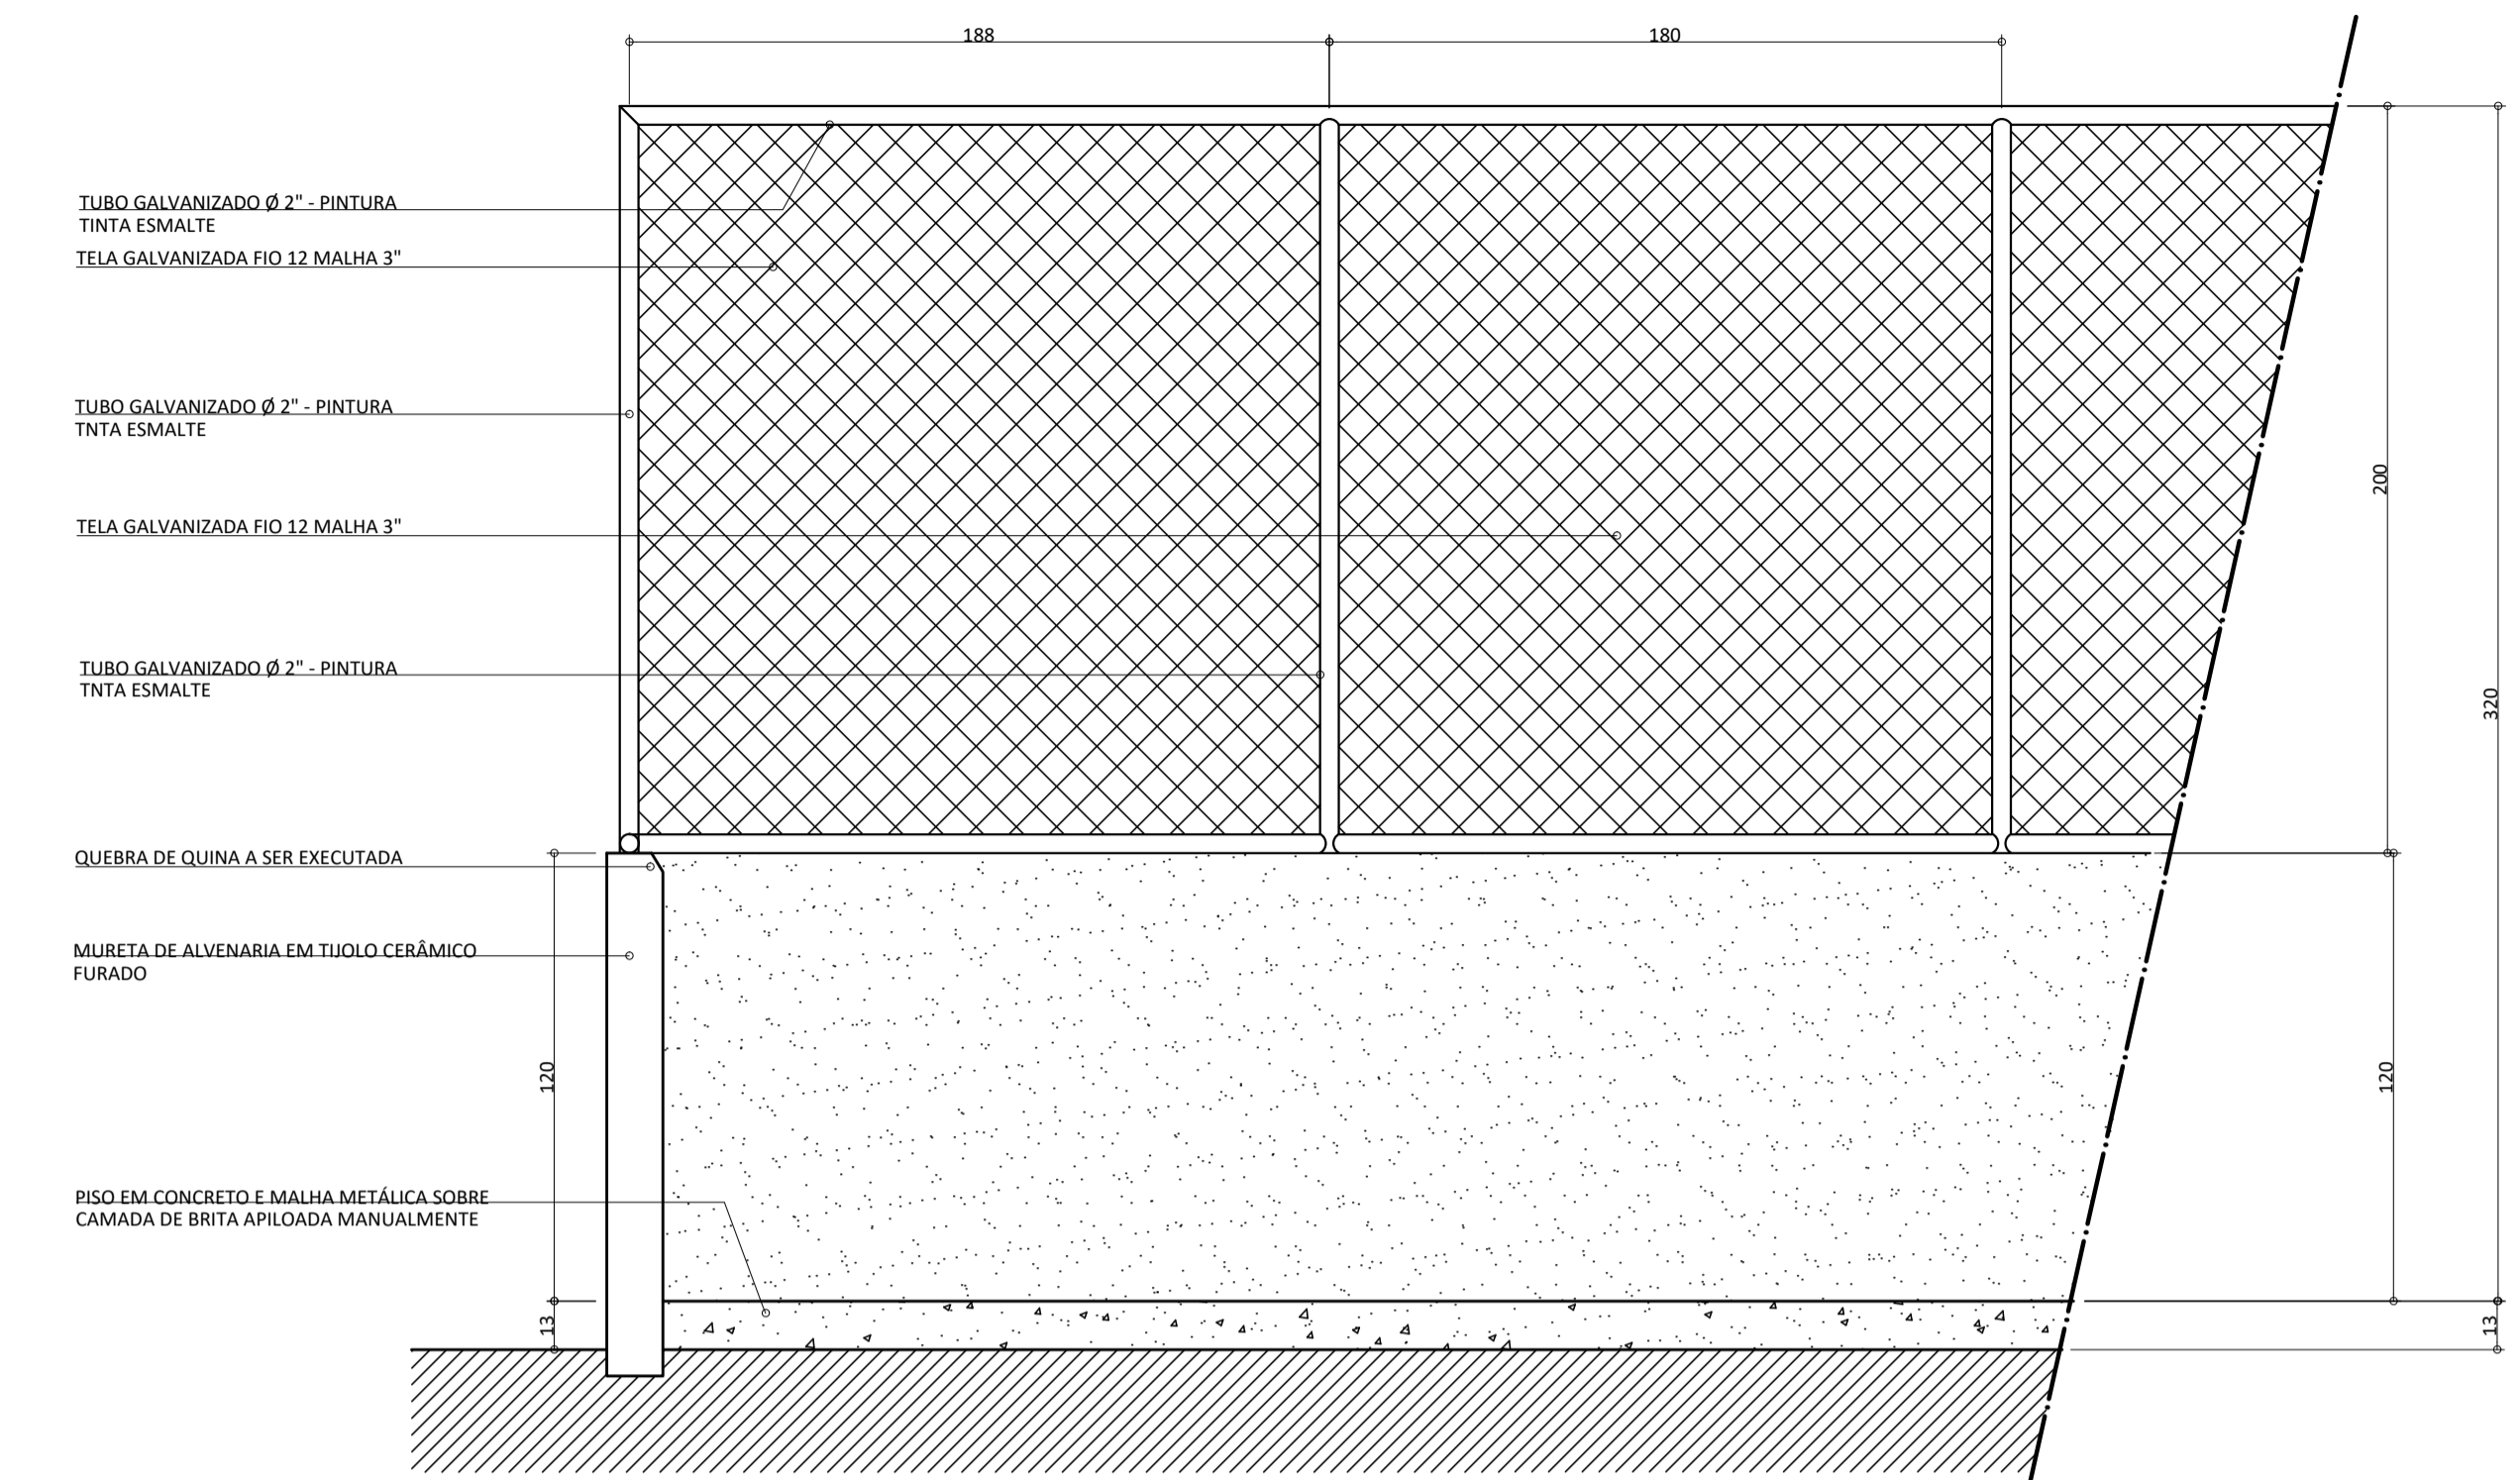


DETALHE ALAMBRADO H=2,00M
 ESCALA.....1:20

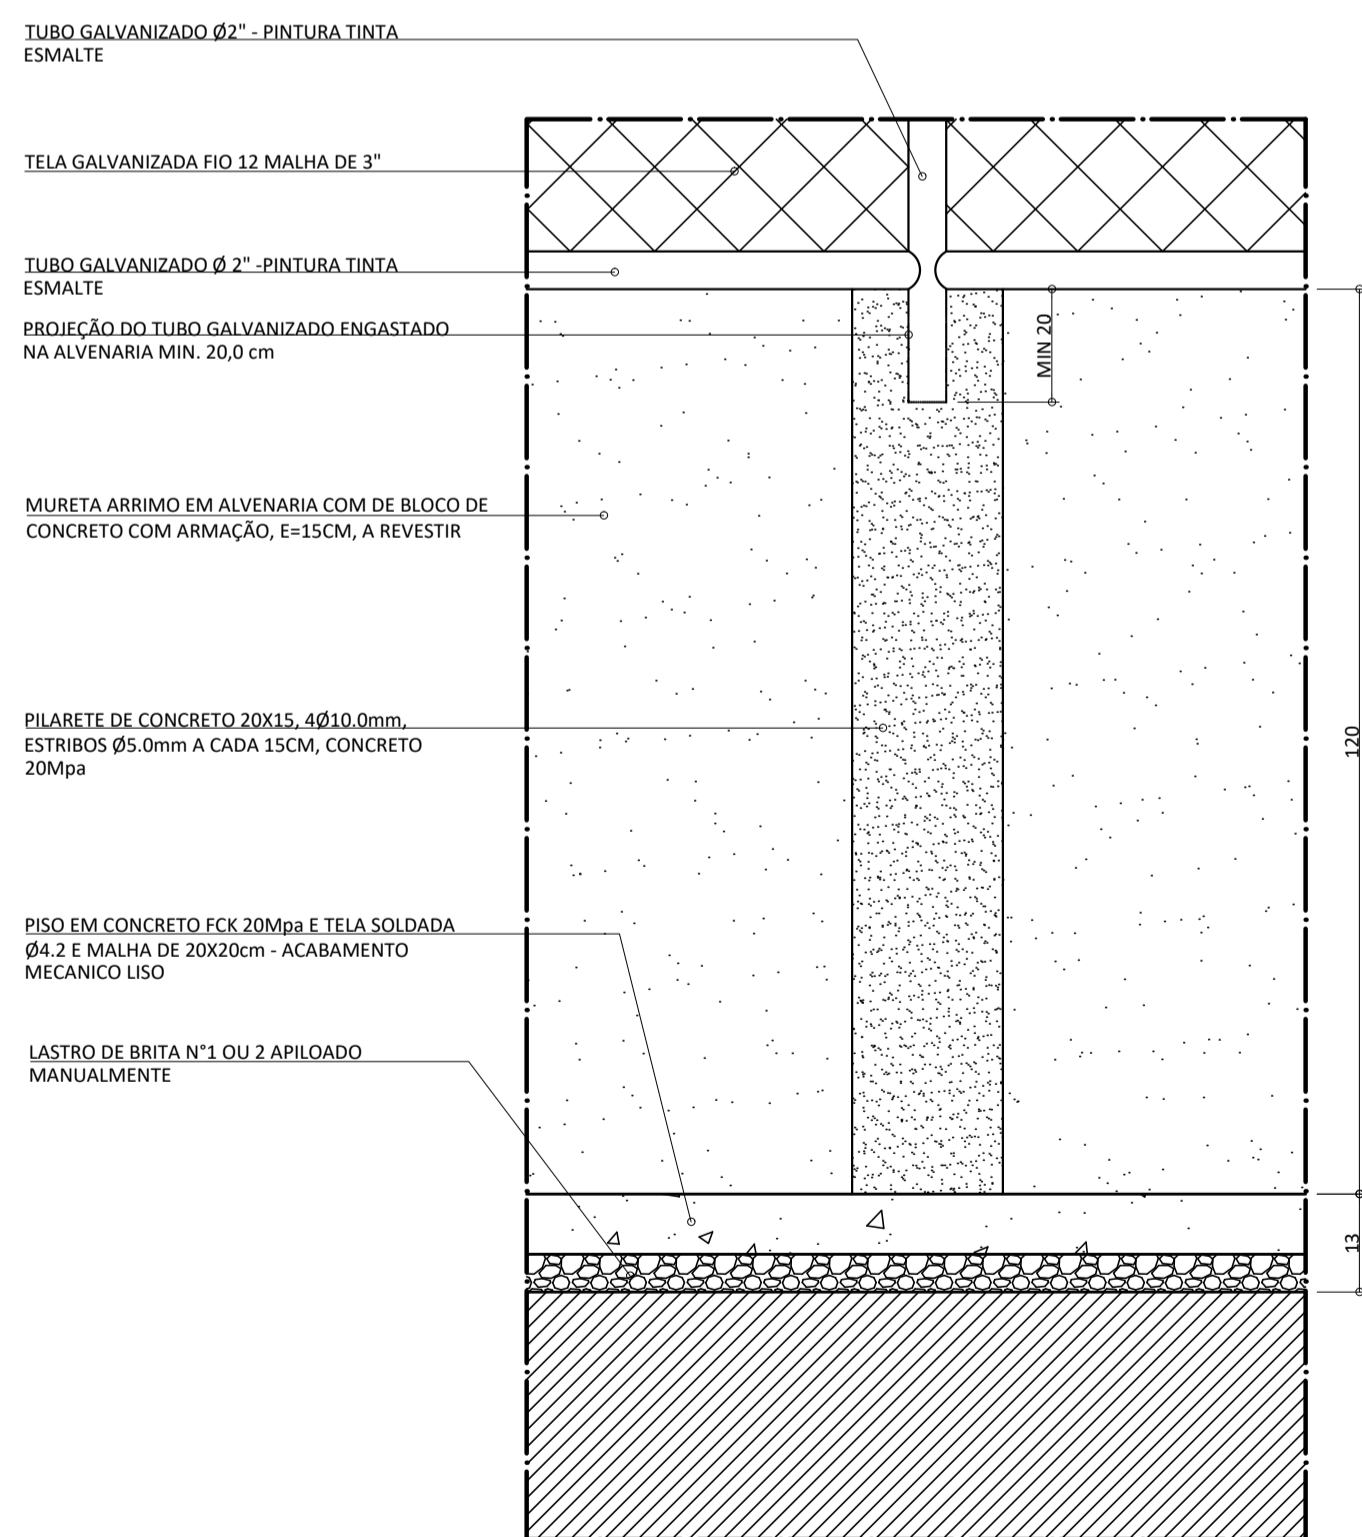

DETALHE PILAR E MURETA
 ESCALA.....1:10

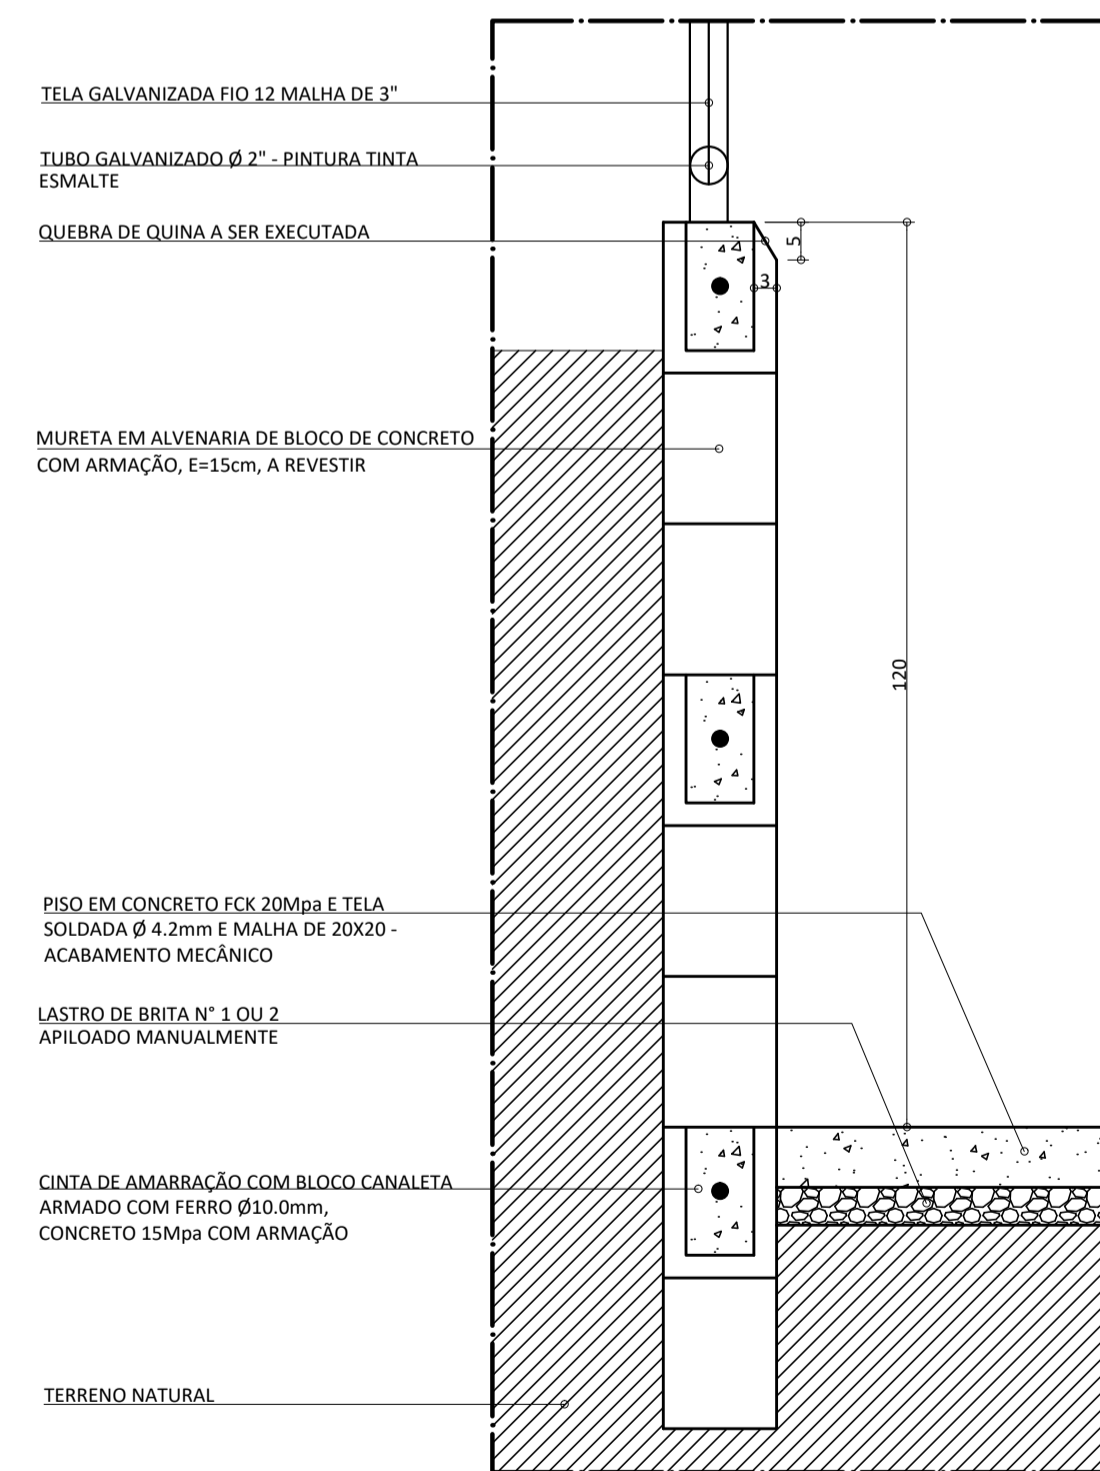

CORTE ESQUEMÁTICO DO PISO E MURETA
 ESCALA.....1:10

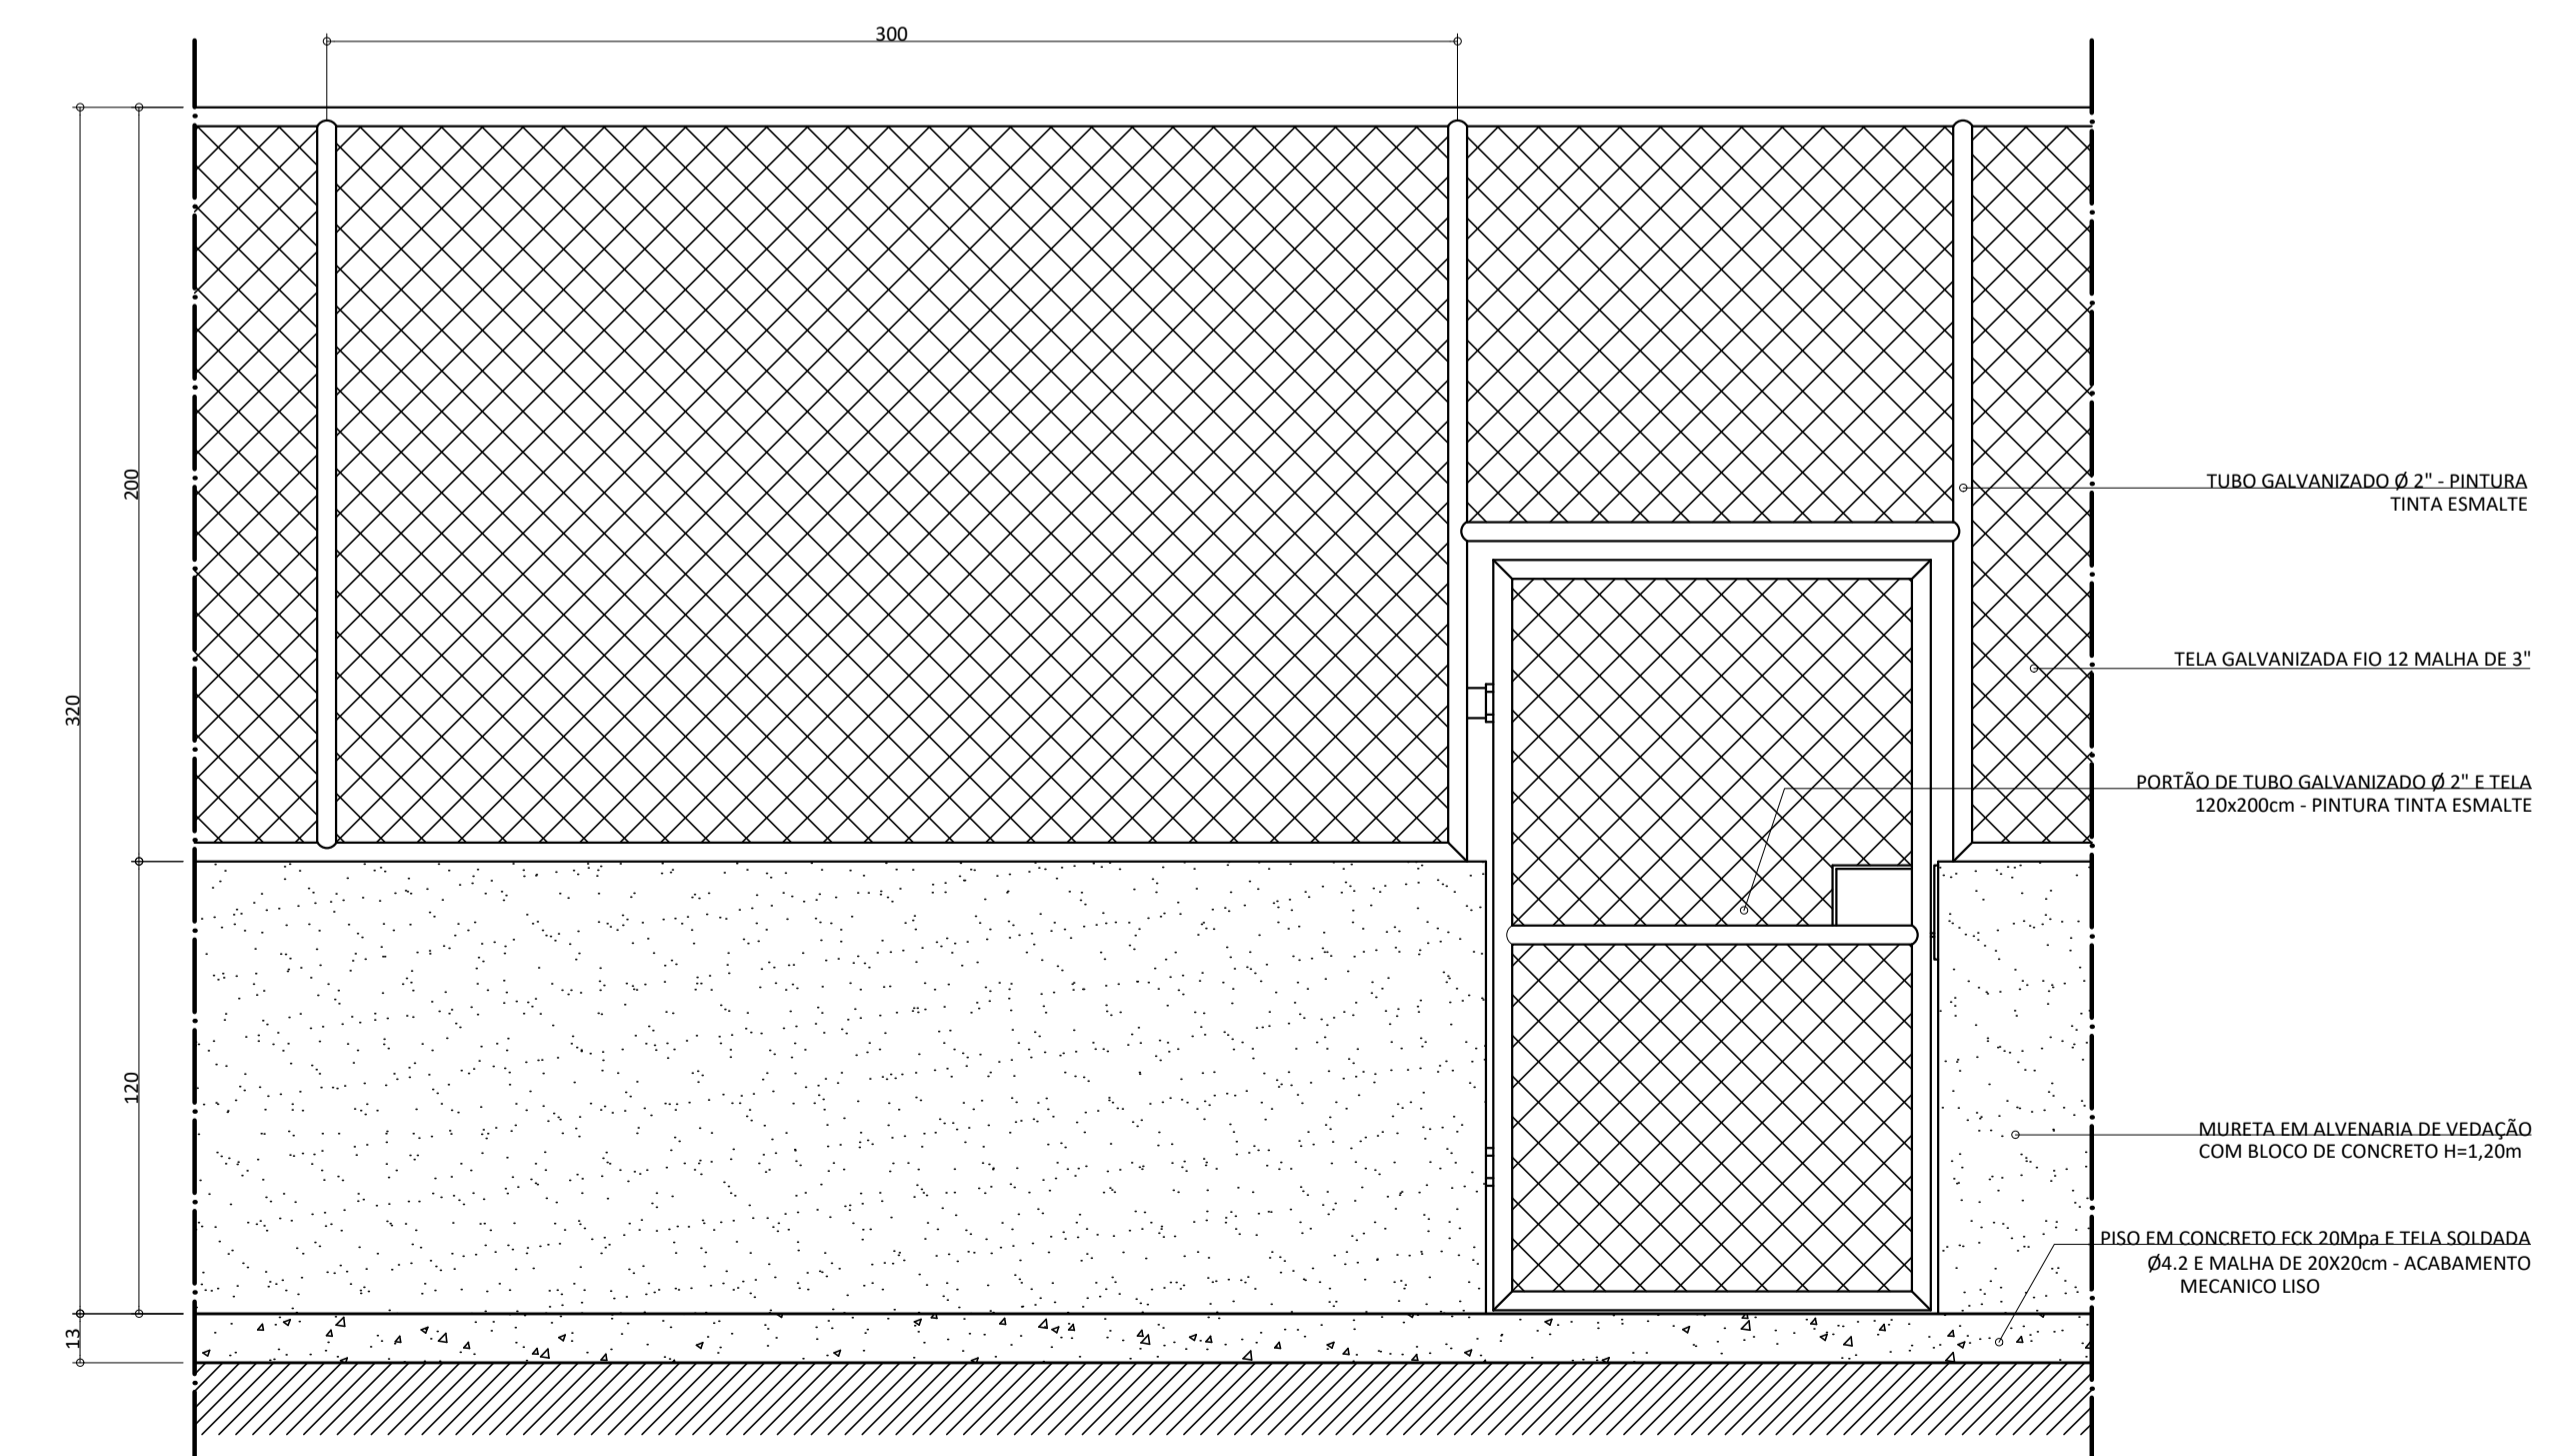

DETALHE PORTÃO E ALAMBRADO H=1,20M
 ESCALA.....1:20

LEGENDA

- DEMARCAÇÃO FUTSAL EM TINTA ACRÍLICA COR BRANCA E=0,08m
- DEMARCAÇÃO BASQUETE EM TINTA ACRÍLICA COR VERMELHA E=0,05m
- DEMARCAÇÃO VOLEI EM TINTA ACRÍLICA COR AZUL E=0,05m

INT.: MÔNICA CRISTINE MENDES DE SOUSA PREFEITA MUNICIPAL	LOCAL: BAIRRO MORADA DO SOL, MUNICÍPIO DE SÃO JOÃO DO PARAÍSO - MG	ESCALAS: INDICADAS
R.T.: MARCOS ALVES CAMARGO JUNIOR ENGR CIVIL - CREA/MG 194.932/D	ÁREAS: CONSTRUÍDA: 845,79 M2	FOLHA: 02/02
	TÍTULO: PROJETO DE CONSTRUÇÃO DE QUADRA PLANTA BAIXA E DETALHAMENTOS	FORM.: A1
	DATA: NOVEMBRO/2020	