


ESTACA 420 À 490
PLANTA
ESC.: 1:2.000

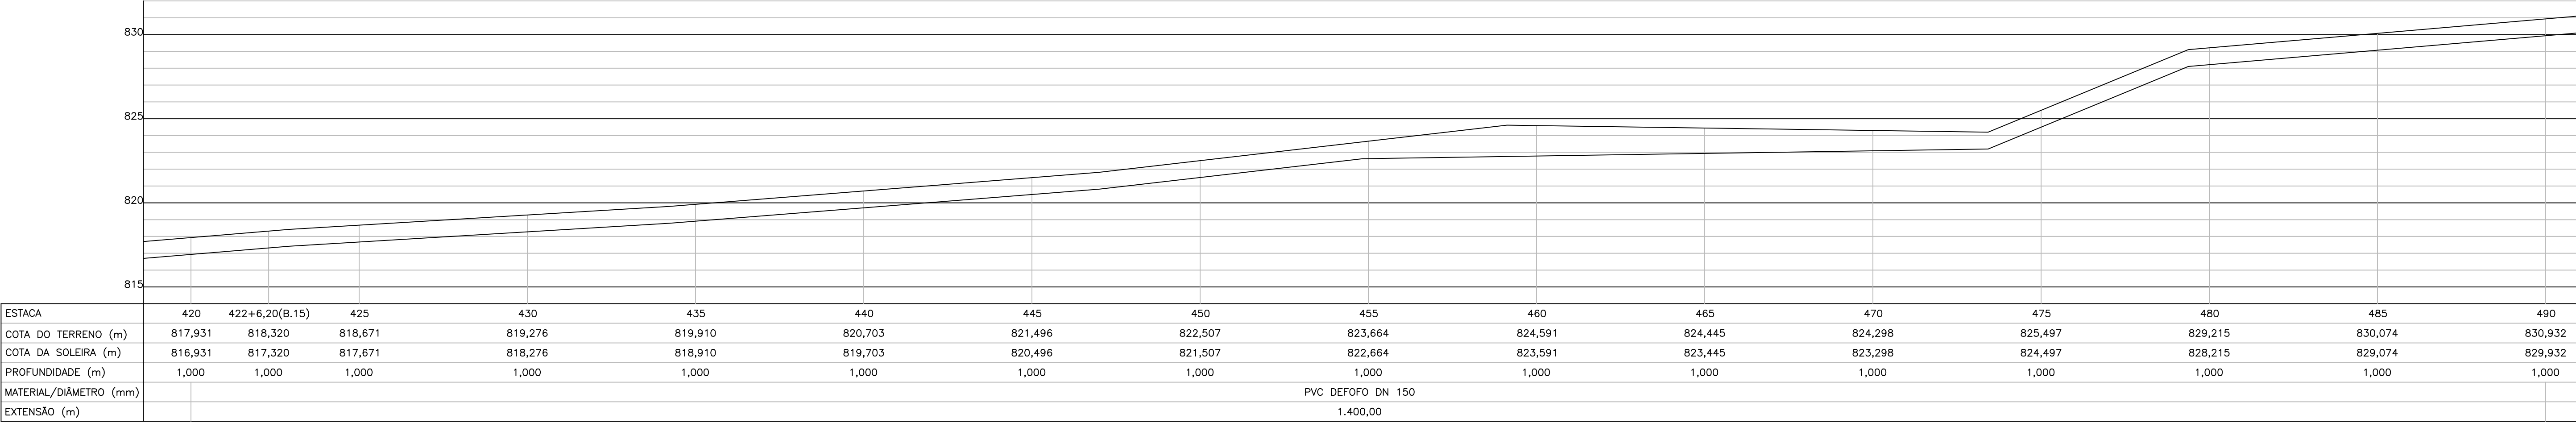

ESTACA 420 À 490
PERFIL
ESC.: H=1:2.000
V=1:200

c				
b				
a				
	DATA	EXECUT.	VISTO	APROV.
ALTERAÇÕES				

NOTAS:
1 – DIMENSÕES EM CENTÍMETRO, ELEVAÇÕES EM METRO, DIÂMETROS DE TUBULAÇÕES EM MILÍMETRO, EXCETO ONDE INDICADO DE OUTRA FORMA.

LEGENDA:

AAT PVC DEFOFO Ø150

DESCARGA

VENTOSA

OTTAWA
ENGENHARIA

Av. Pres. Tancredo Neves 3557 sl. 306/Coatão
Belo Horizonte - MG - CEP: 31330-430
Telefone: (31) 3418-2170
ottawapeng@uol.com.br

ASS: *Carlos Mauro*

CREA: 49.318/D

VISTO:

PROJ: HUDSON ROCHA

APROV.: CARLOS MAURO

MATR.:

DES: GILDÁCIO CHAGAS

DATA: JULHO/2018

MATR.:

São João do
Paraíso
CONCESSIONÁRIA

PREFEITURA MUNICIPAL DE
SÃO JOÃO DO PARAÍSO

SISTEMA DE ABASTECIMENTO DE ÁGUA

ADUTORA DE ÁGUA TRATADA

ESTACA 420 A 490

PLANTA E PERFIL

ESCALA: INDICADAS

Nº

FOLHA 11 DE 24

ARO.