


NÓ 25 AO 33
PLANTA
ESC.: 1:2.000

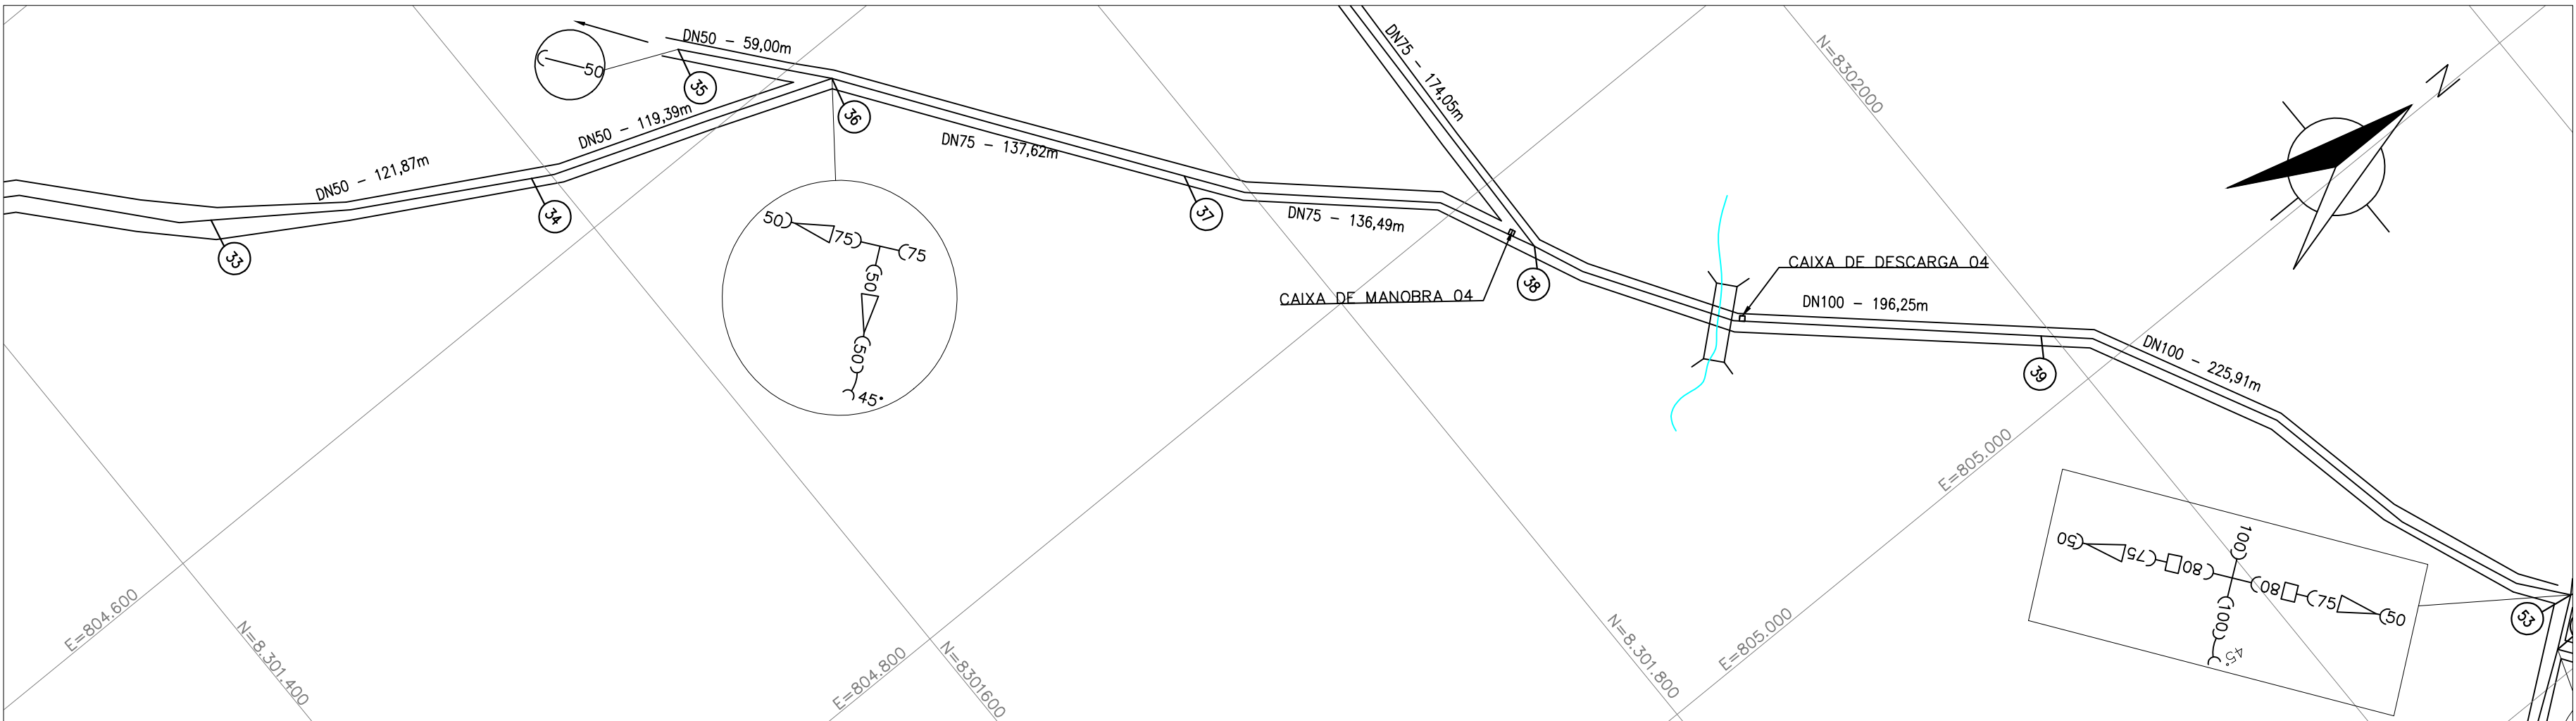

NÓ 33 AO 53
PLANTA
ESC.: 1:2.000

c				
b				
a				
	DATA	EXECUT.	VISTO	APROV.
ALTERAÇÕES				

NOTAS:
1 – DIMENSÕES EM CENTÍMETRO, ELEVACOES EM METRO, DIÂMETROS DE TUBULAÇÕES EM MILÍMETRO, EXCETO ONDE INDICADO DE OUTRA FORMA.

LEGENDA:
REDE DE DISTRIBUIÇÃO

OTTAWA
ENGENHARIA

Av. Pres. Tancredo Neves 3557 sl. 306/Casaleto
Belo Horizonte - MG - CEP: 31330-430
Telefone: (31) 3418-2170
ottawapeng@uol.com.br

ASS.:
R1: CARLOS MAURO NOTAS GONÇALVES

PROJ.:
HUDSON ROCHA

DES.:
GILDÁCIO CHAGAS

CREA: 49.318/D

APROV.:
CARLOS MAURO

DATA:
JULHO/2018

VISTO:

MATR.:

MATR.:

DATA:

**PREFEITURA MUNICIPAL DE
SÃO JOÃO DO PARAÍSO**

SISTEMA DE ABASTECIMENTO DE ÁGUA
REDE DE DISTRIBUIÇÃO
PARTE D
PLANTA

ESCALA:
INDICADAS

Nº

FOLHA 22 DE 24

A1

ARO.