
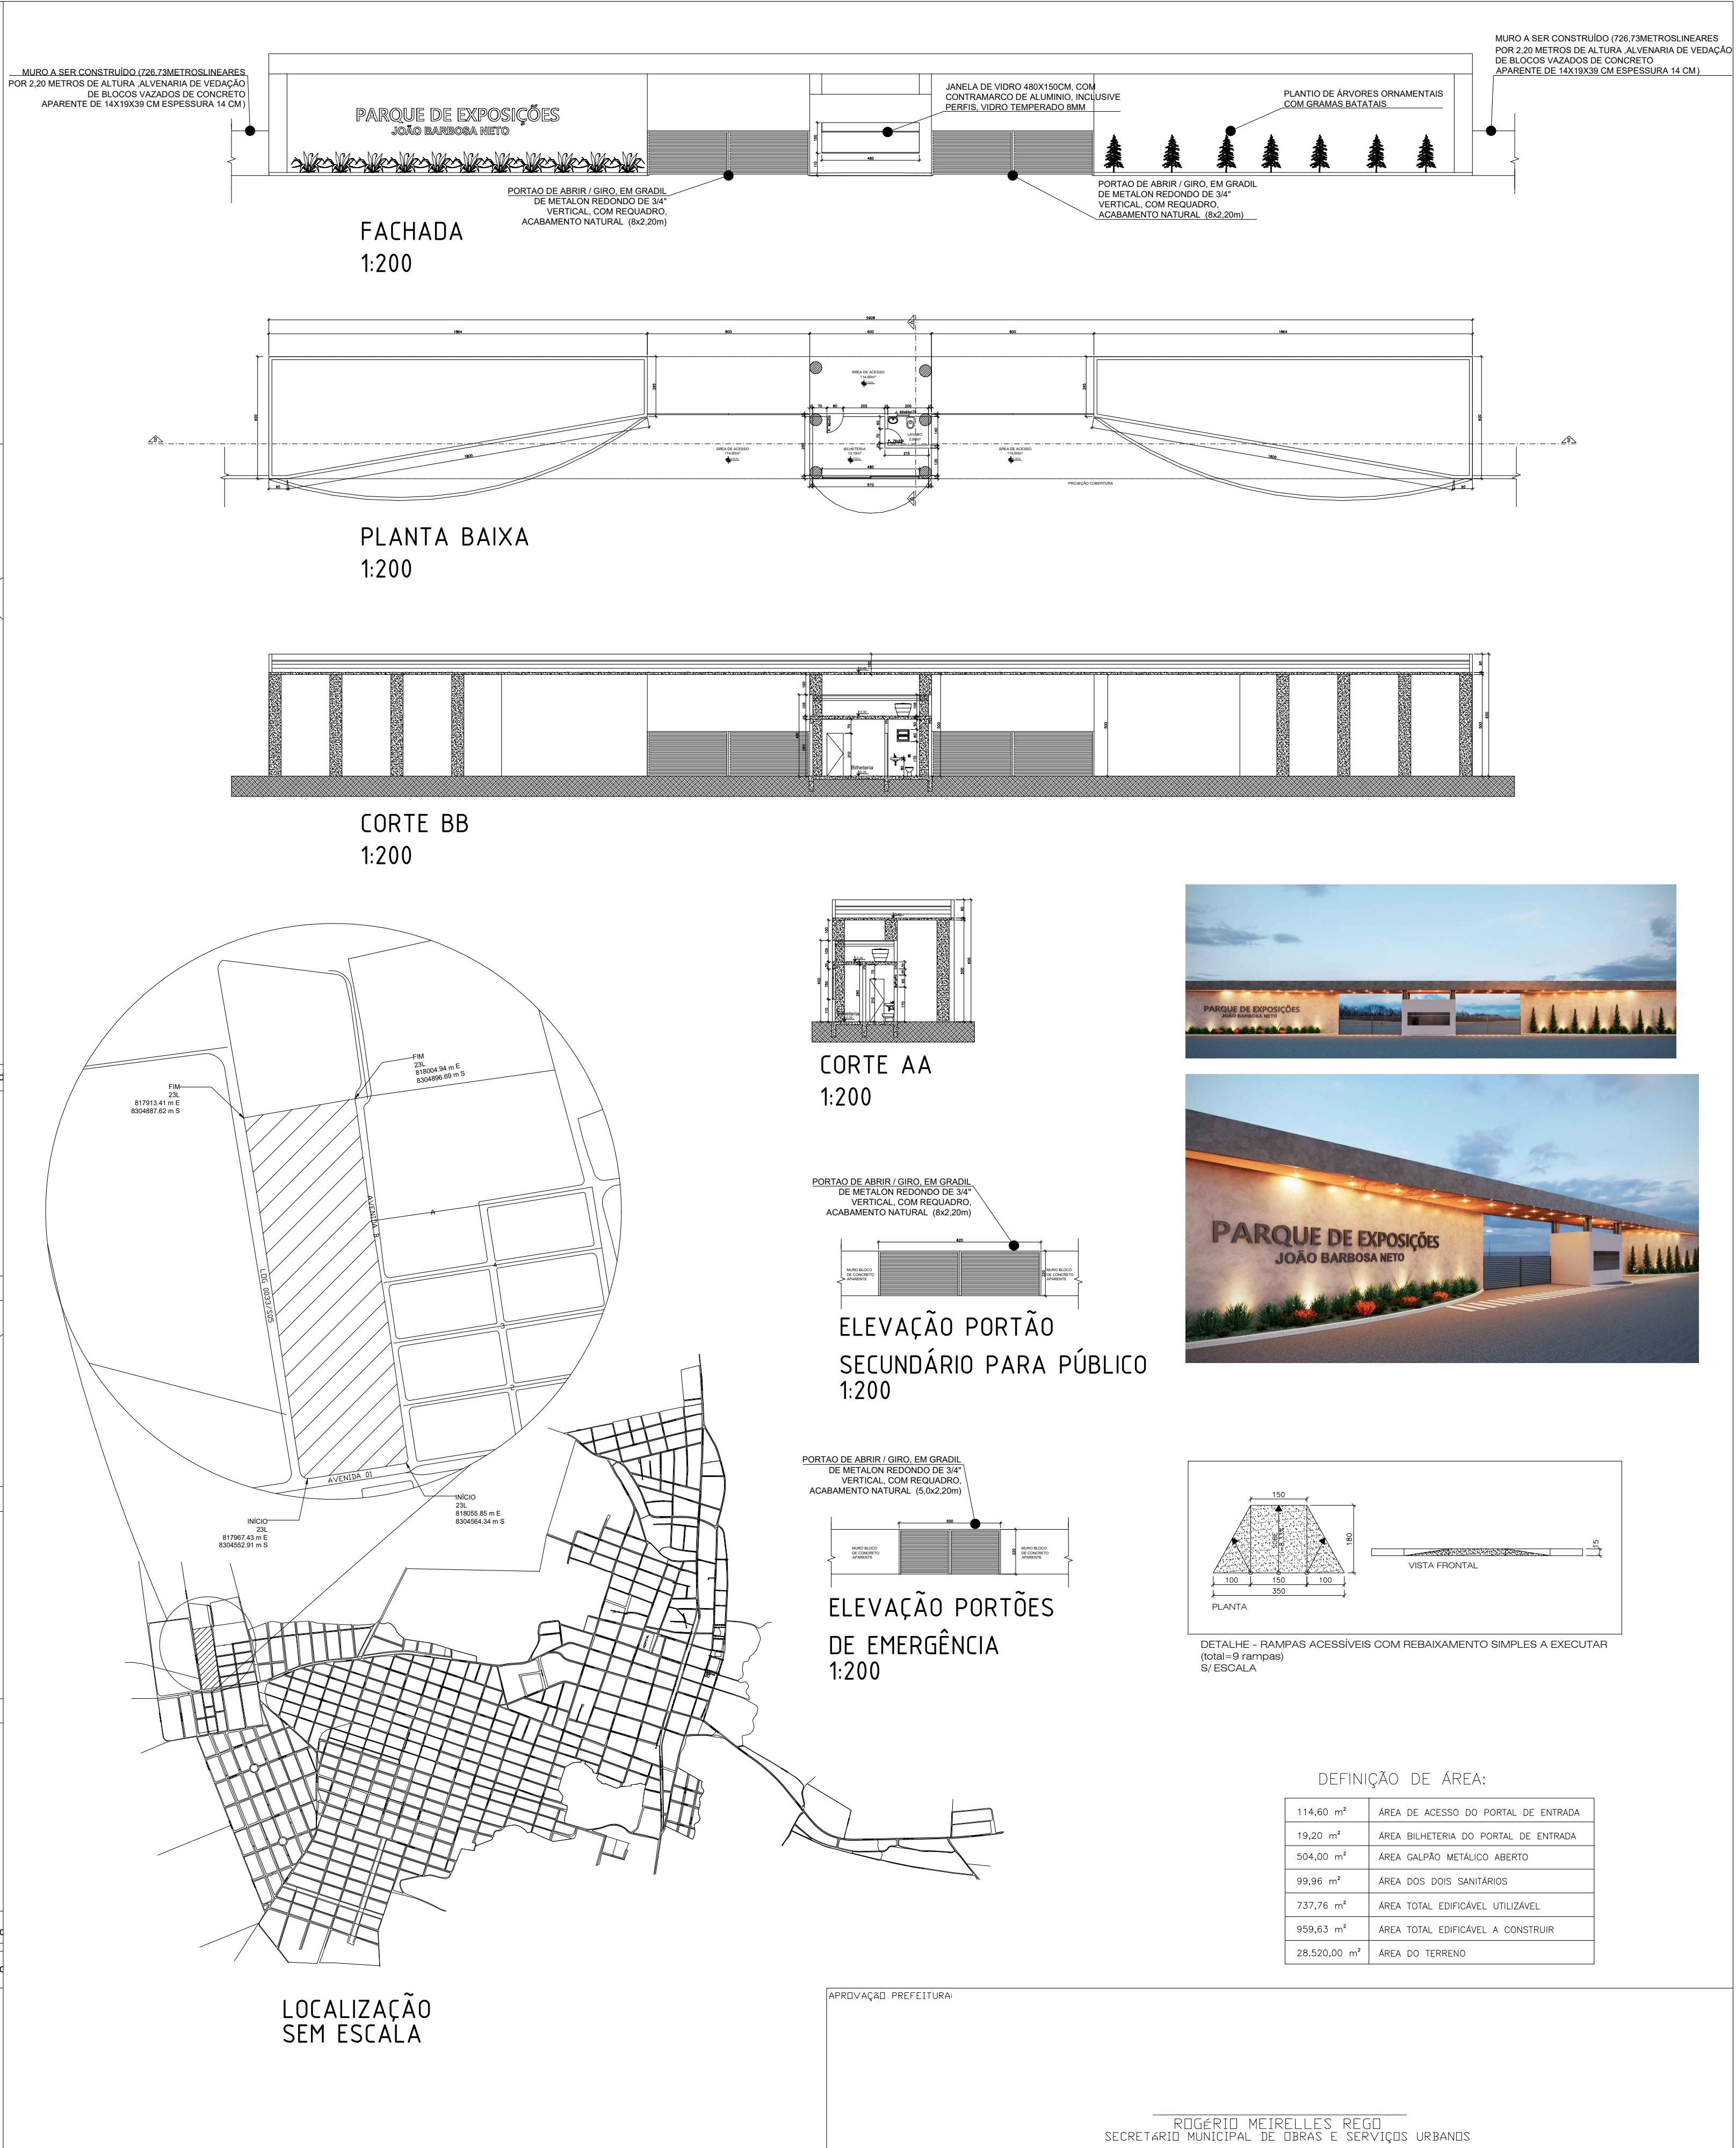


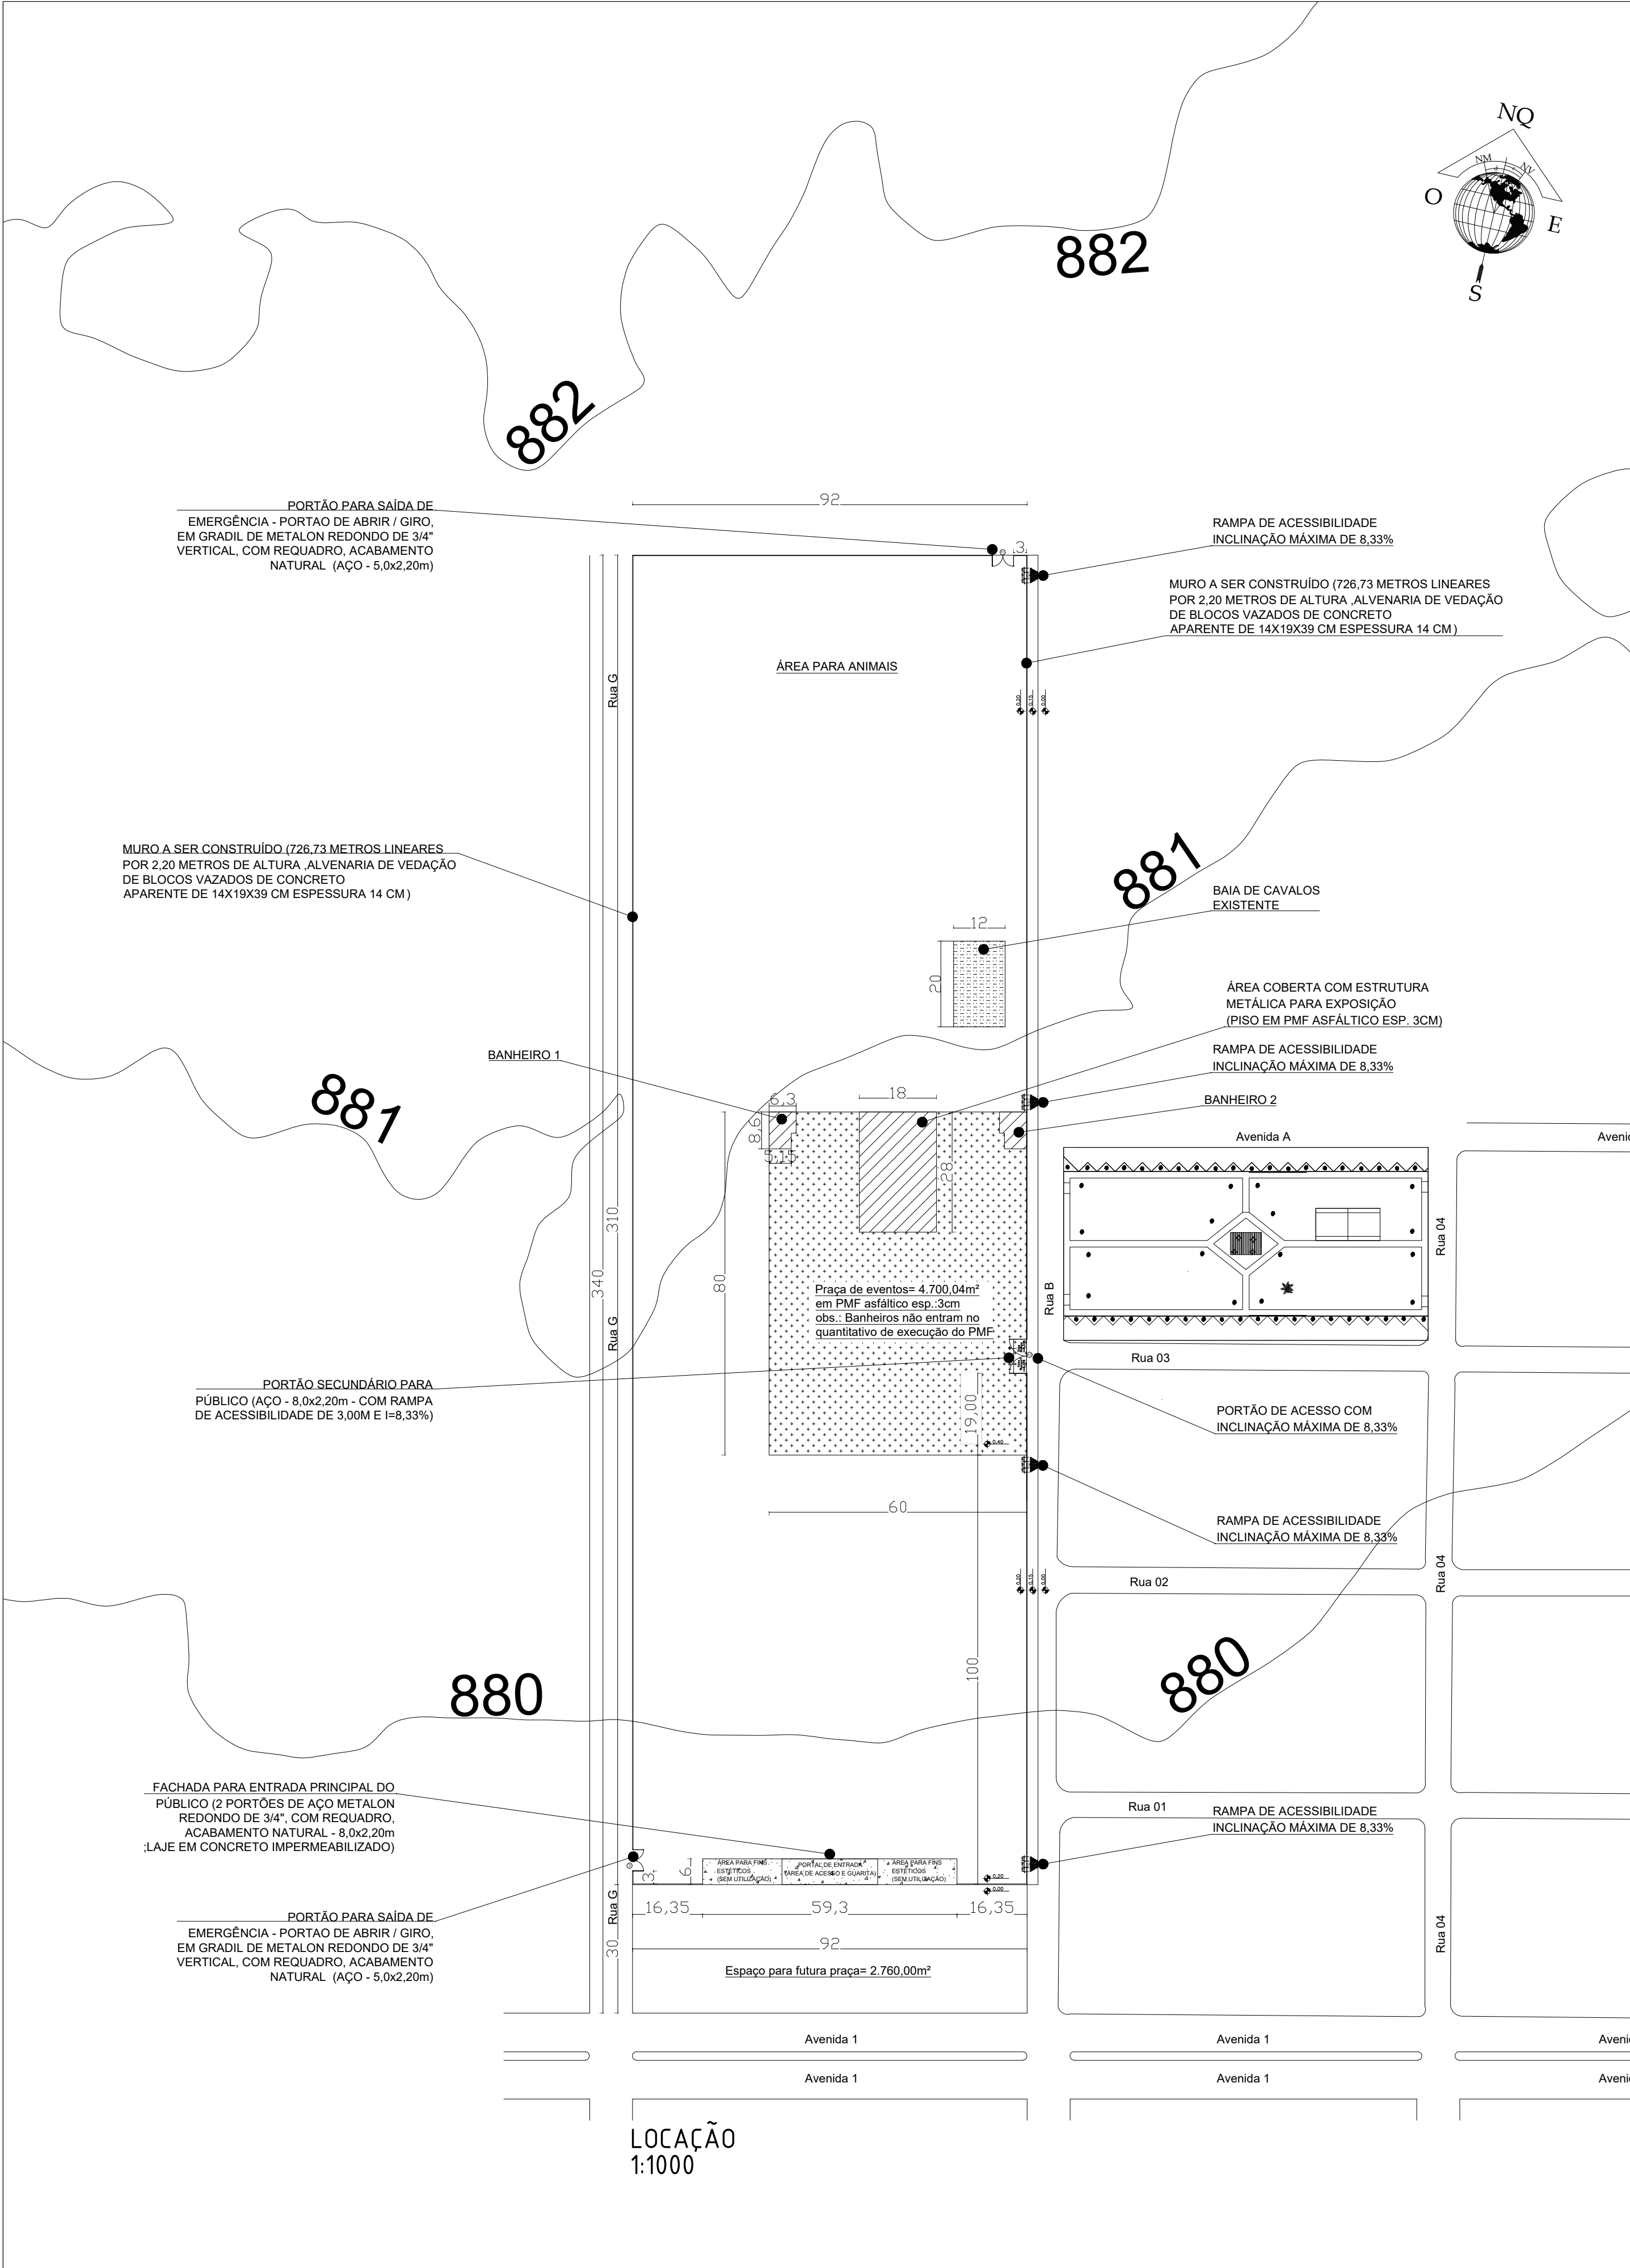

NOTAS: ART Nº: MG20243425054 Contrato de Repasse nº: 949647/2023/CAIXA	LEGENDA		TABELA DE ESQUADRIAS		INT.: SELMA MARIA MORAIS DOS SANTOS PREFEITA MUNICIPAL R.T.: ROBERTO CÉSAR GOMES DE SOUSA ENGº CIVIL - CREA/MG 194.488/D	LOCAL: AVENIDA 01, 180, CONJUNTO HABITACIONAL SÃO JOÃO DO PARAÍSO - MG TÍTULO: PROJETO PARQUE DE EXPOSIÇÕES (JOÃO BARBOSA NETO) -LOCAÇÃO DE BANHEIROS, GALPÃO E FACHADA -PLANTA BAIXA, CORTE FACHADA E ELEVÇÕES -PLANTA DE SITUAÇÃO E DETALHES 3D -DETALHE RAMPA DE ACESSIBILIDADE	APPROVAÇÃO: PREFEITURA: ROGERIO MEIRELLES REGO SECRETÁRIO MUNICIPAL DE OBRAS E SERVIÇOS URBANOS	LOCAL: AVENIDA 01, 180, CONJUNTO HABITACIONAL SÃO JOÃO DO PARAÍSO - MG TÍTULO: PROJETO PARQUE DE EXPOSIÇÕES (JOÃO BARBOSA NETO) -LOCAÇÃO DE BANHEIROS, GALPÃO E FACHADA -PLANTA BAIXA, CORTE FACHADA E ELEVÇÕES -PLANTA DE SITUAÇÃO E DETALHES 3D -DETALHE RAMPA DE ACESSIBILIDADE	ESCALAS: INDICADAS FOLHA: 01/03 FORM.: A1
	TIPO	SÍMBOLO/HACHURA	COD	TIPO					
	ÁREA A SER CONSTRUÍDA		P1	Portão					
	PISO EM PMF ASFÁLTICO (CAMADA DE 3CM)		P2	Portão					