




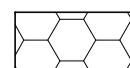


MAPA DO MUNICÍPIO

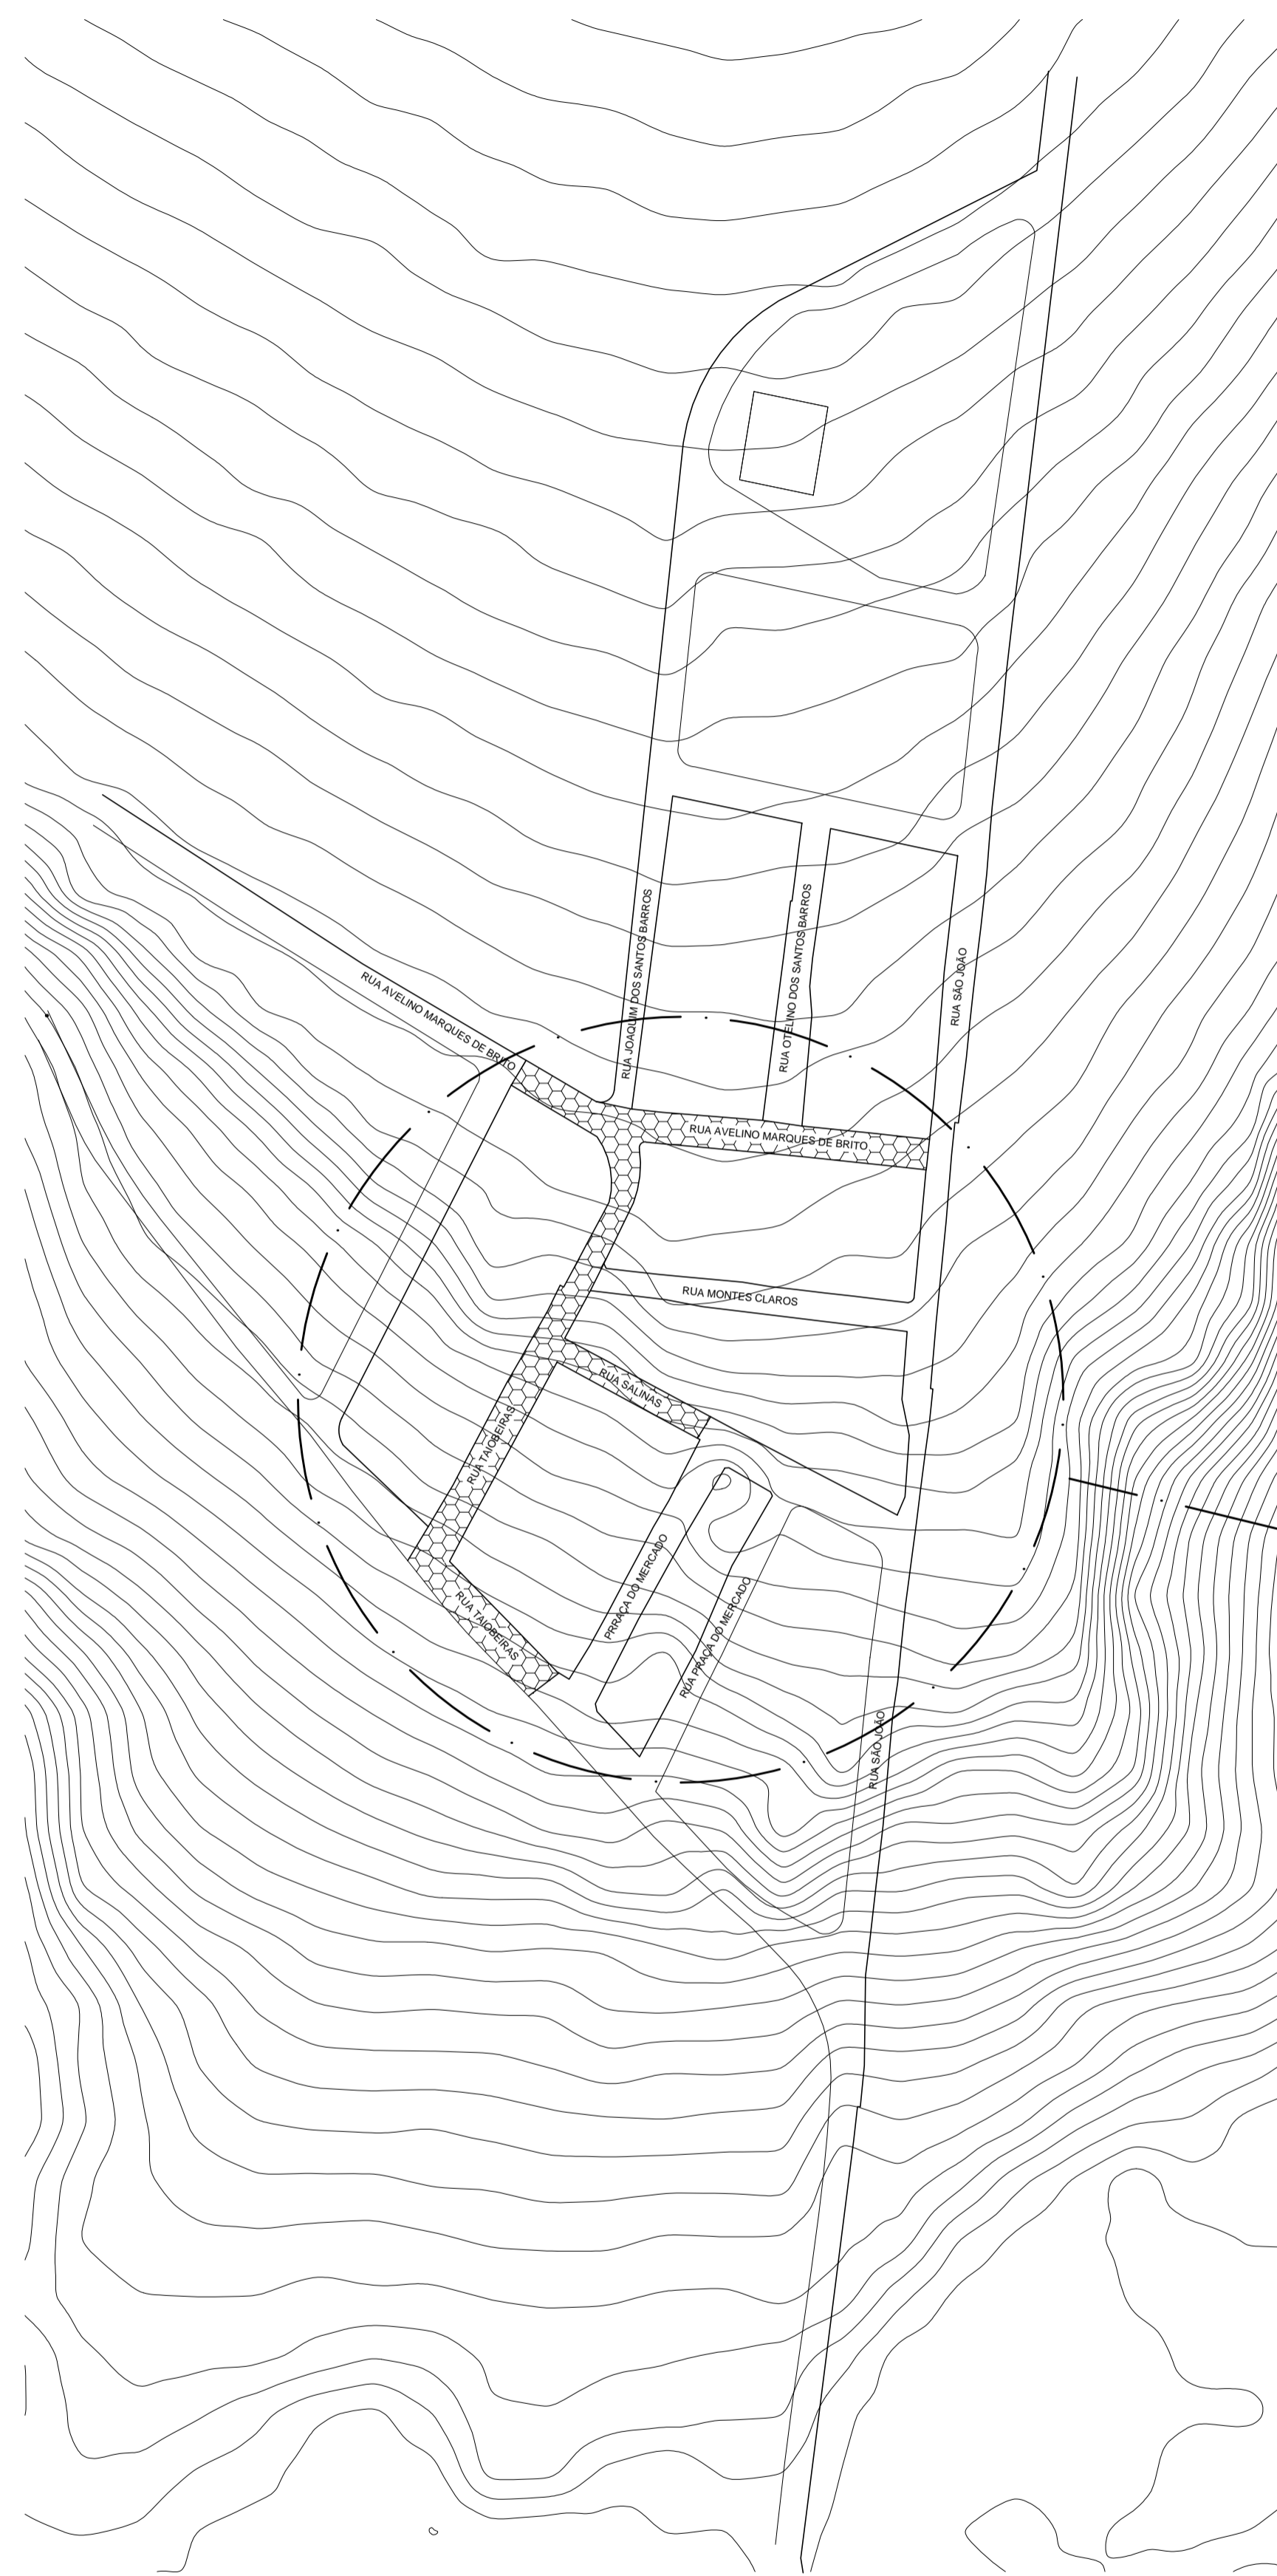

PLANTA DE LOCALIZAÇÃO  
ESCALA.....SEM ESCALA

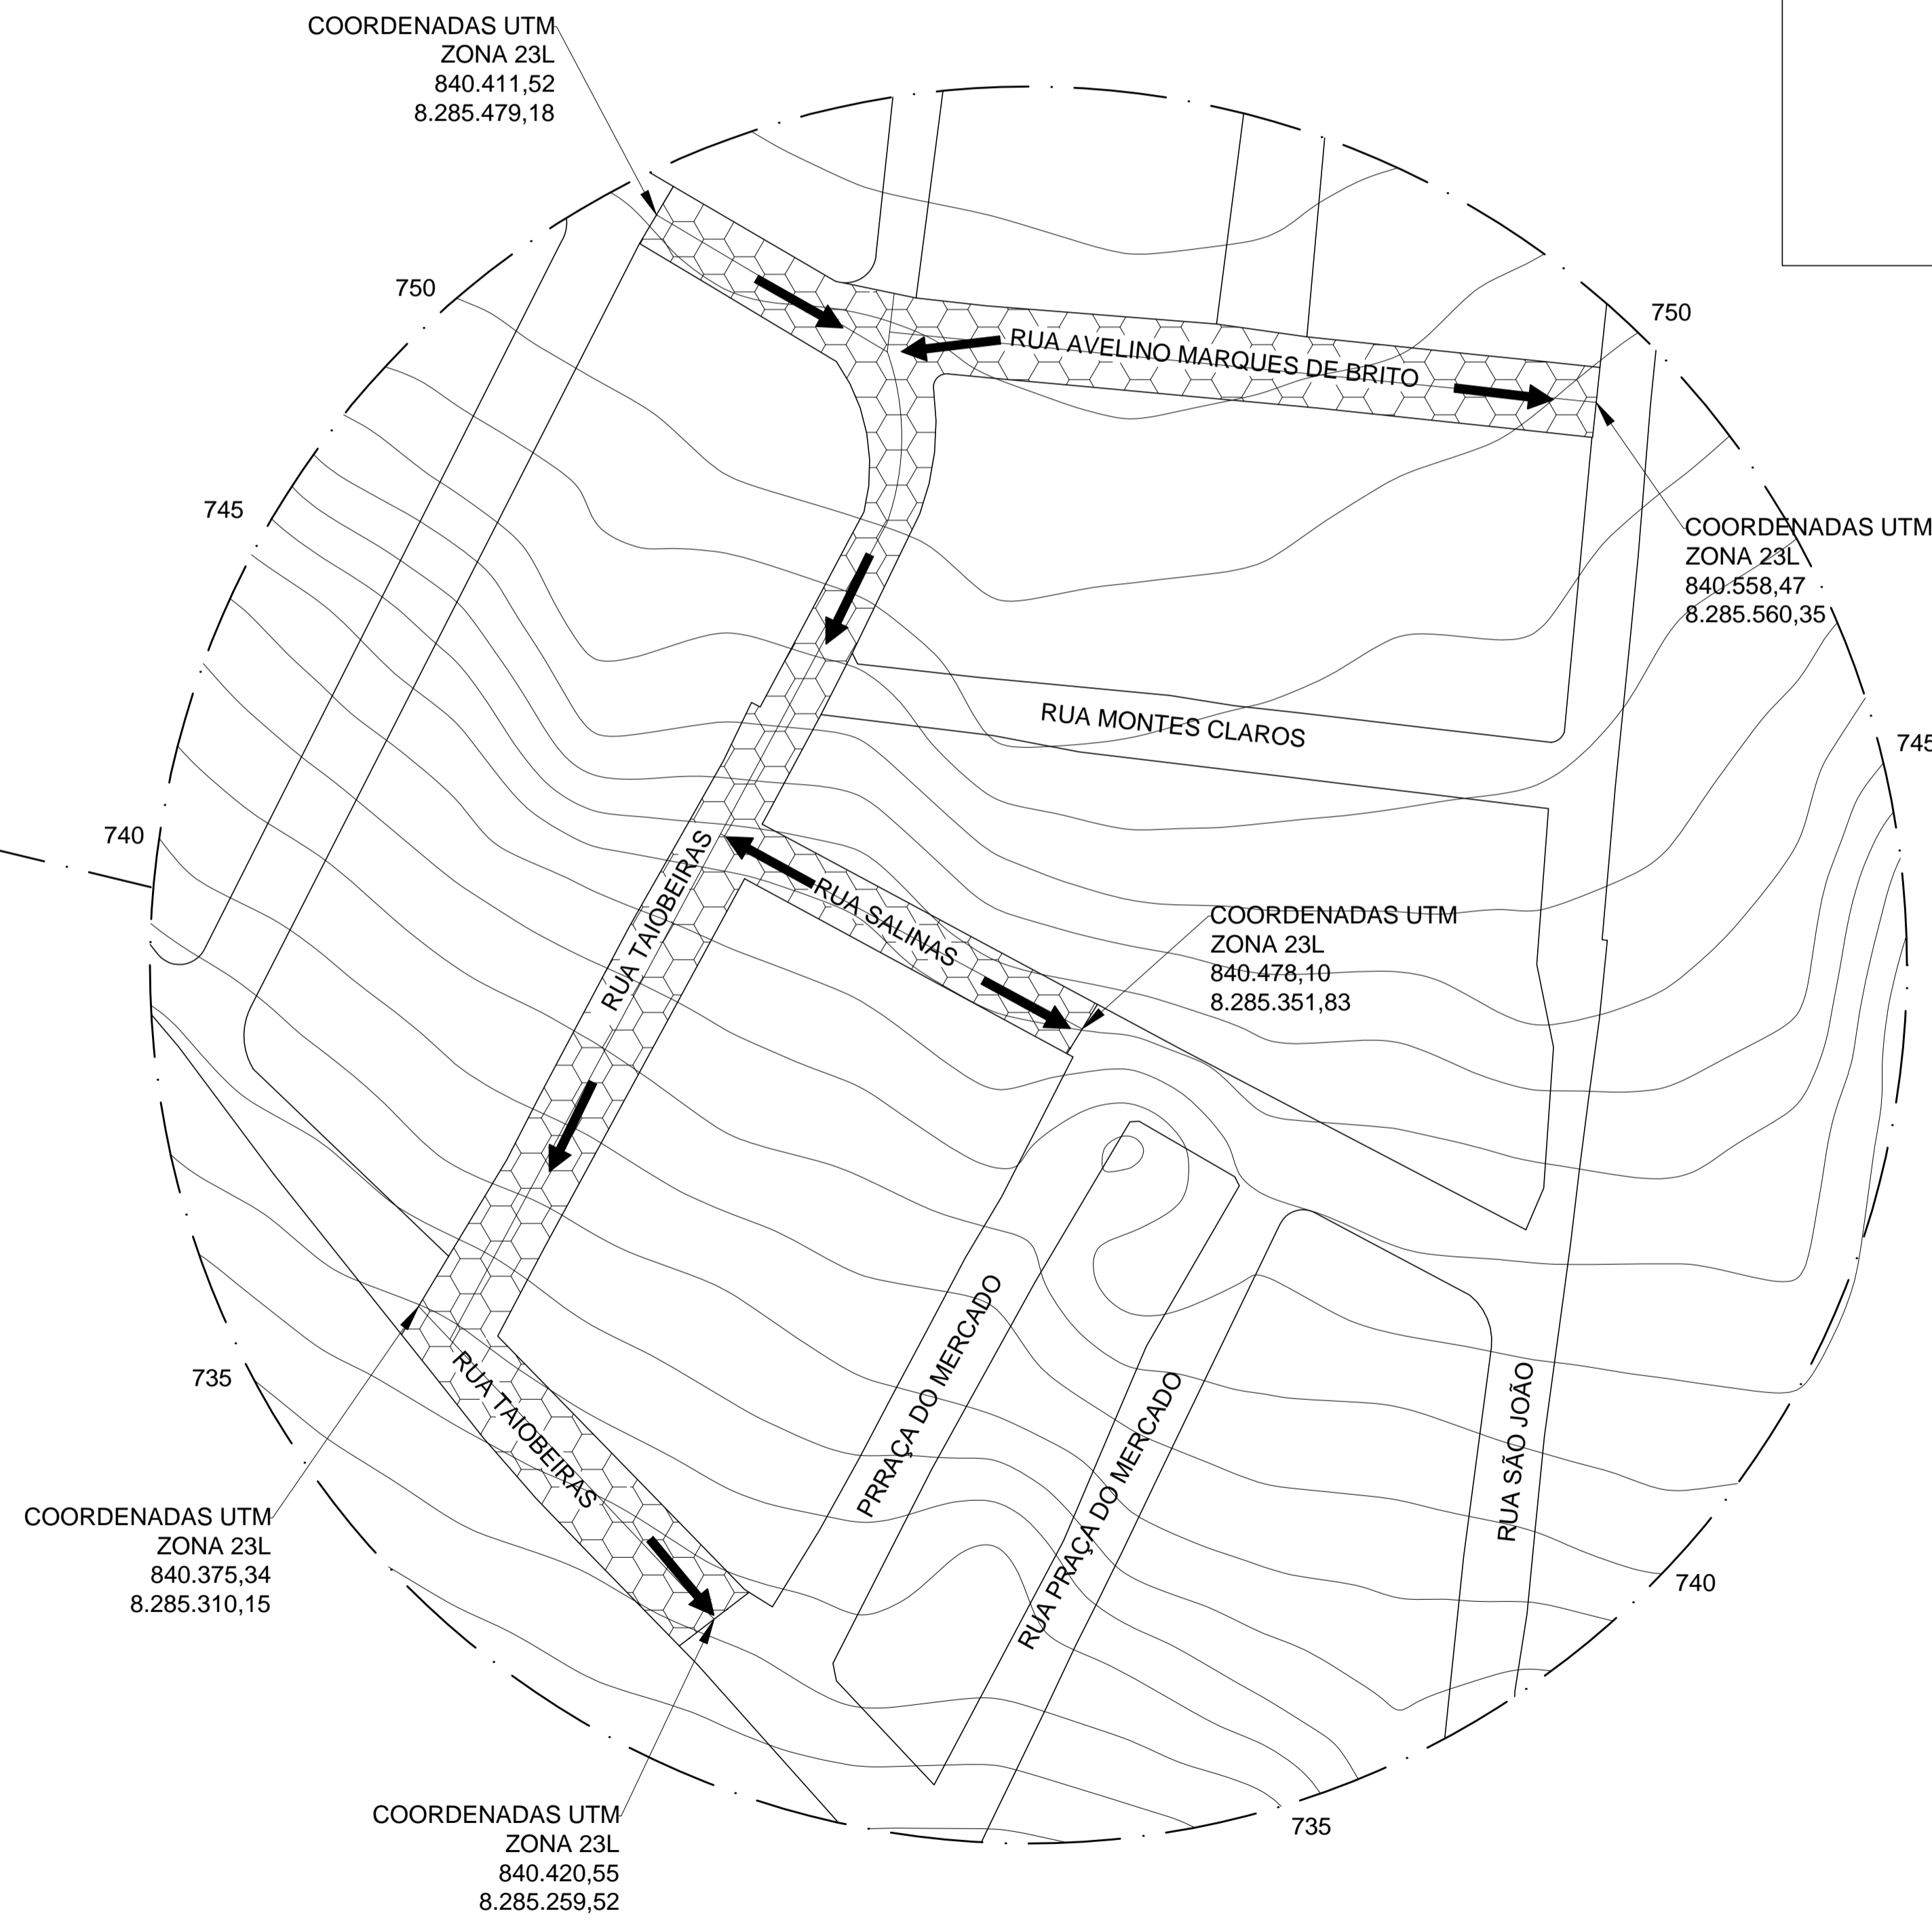

- LEGENDA:
-  DRENAGEM -SENTIDO DO ESCOAMENTO PLUVIAL
  -  CALÇAMENTO EM BLOQUETE SEXTAVADO

INT.: MÔNICA CRISTINE MENDES DE SOUSA PREFEITA MUNICIPAL	LOCAL: DISTRITO DE MANDACARÚ SÃO JOÃO DO PARAÍSO - MG	ESCALAS: INDICADAS
R.T.: MARCOS ALVES CAMARGO JUNIOR ENG° CIVIL - CREA/MG 194.952/D	ÁREAS: PAVIMENTAÇÃO: 2.882,57	FOLHA: 01/03
	TÍTULO: PROJETO DE CALÇAMENTO EM BLOQUETE CROQUI DE LOCALIZAÇÃO	FORM.: A1
	DATA: ABRIL/2019	