


PLANTA SUBSOLO
ESC.: 1:75

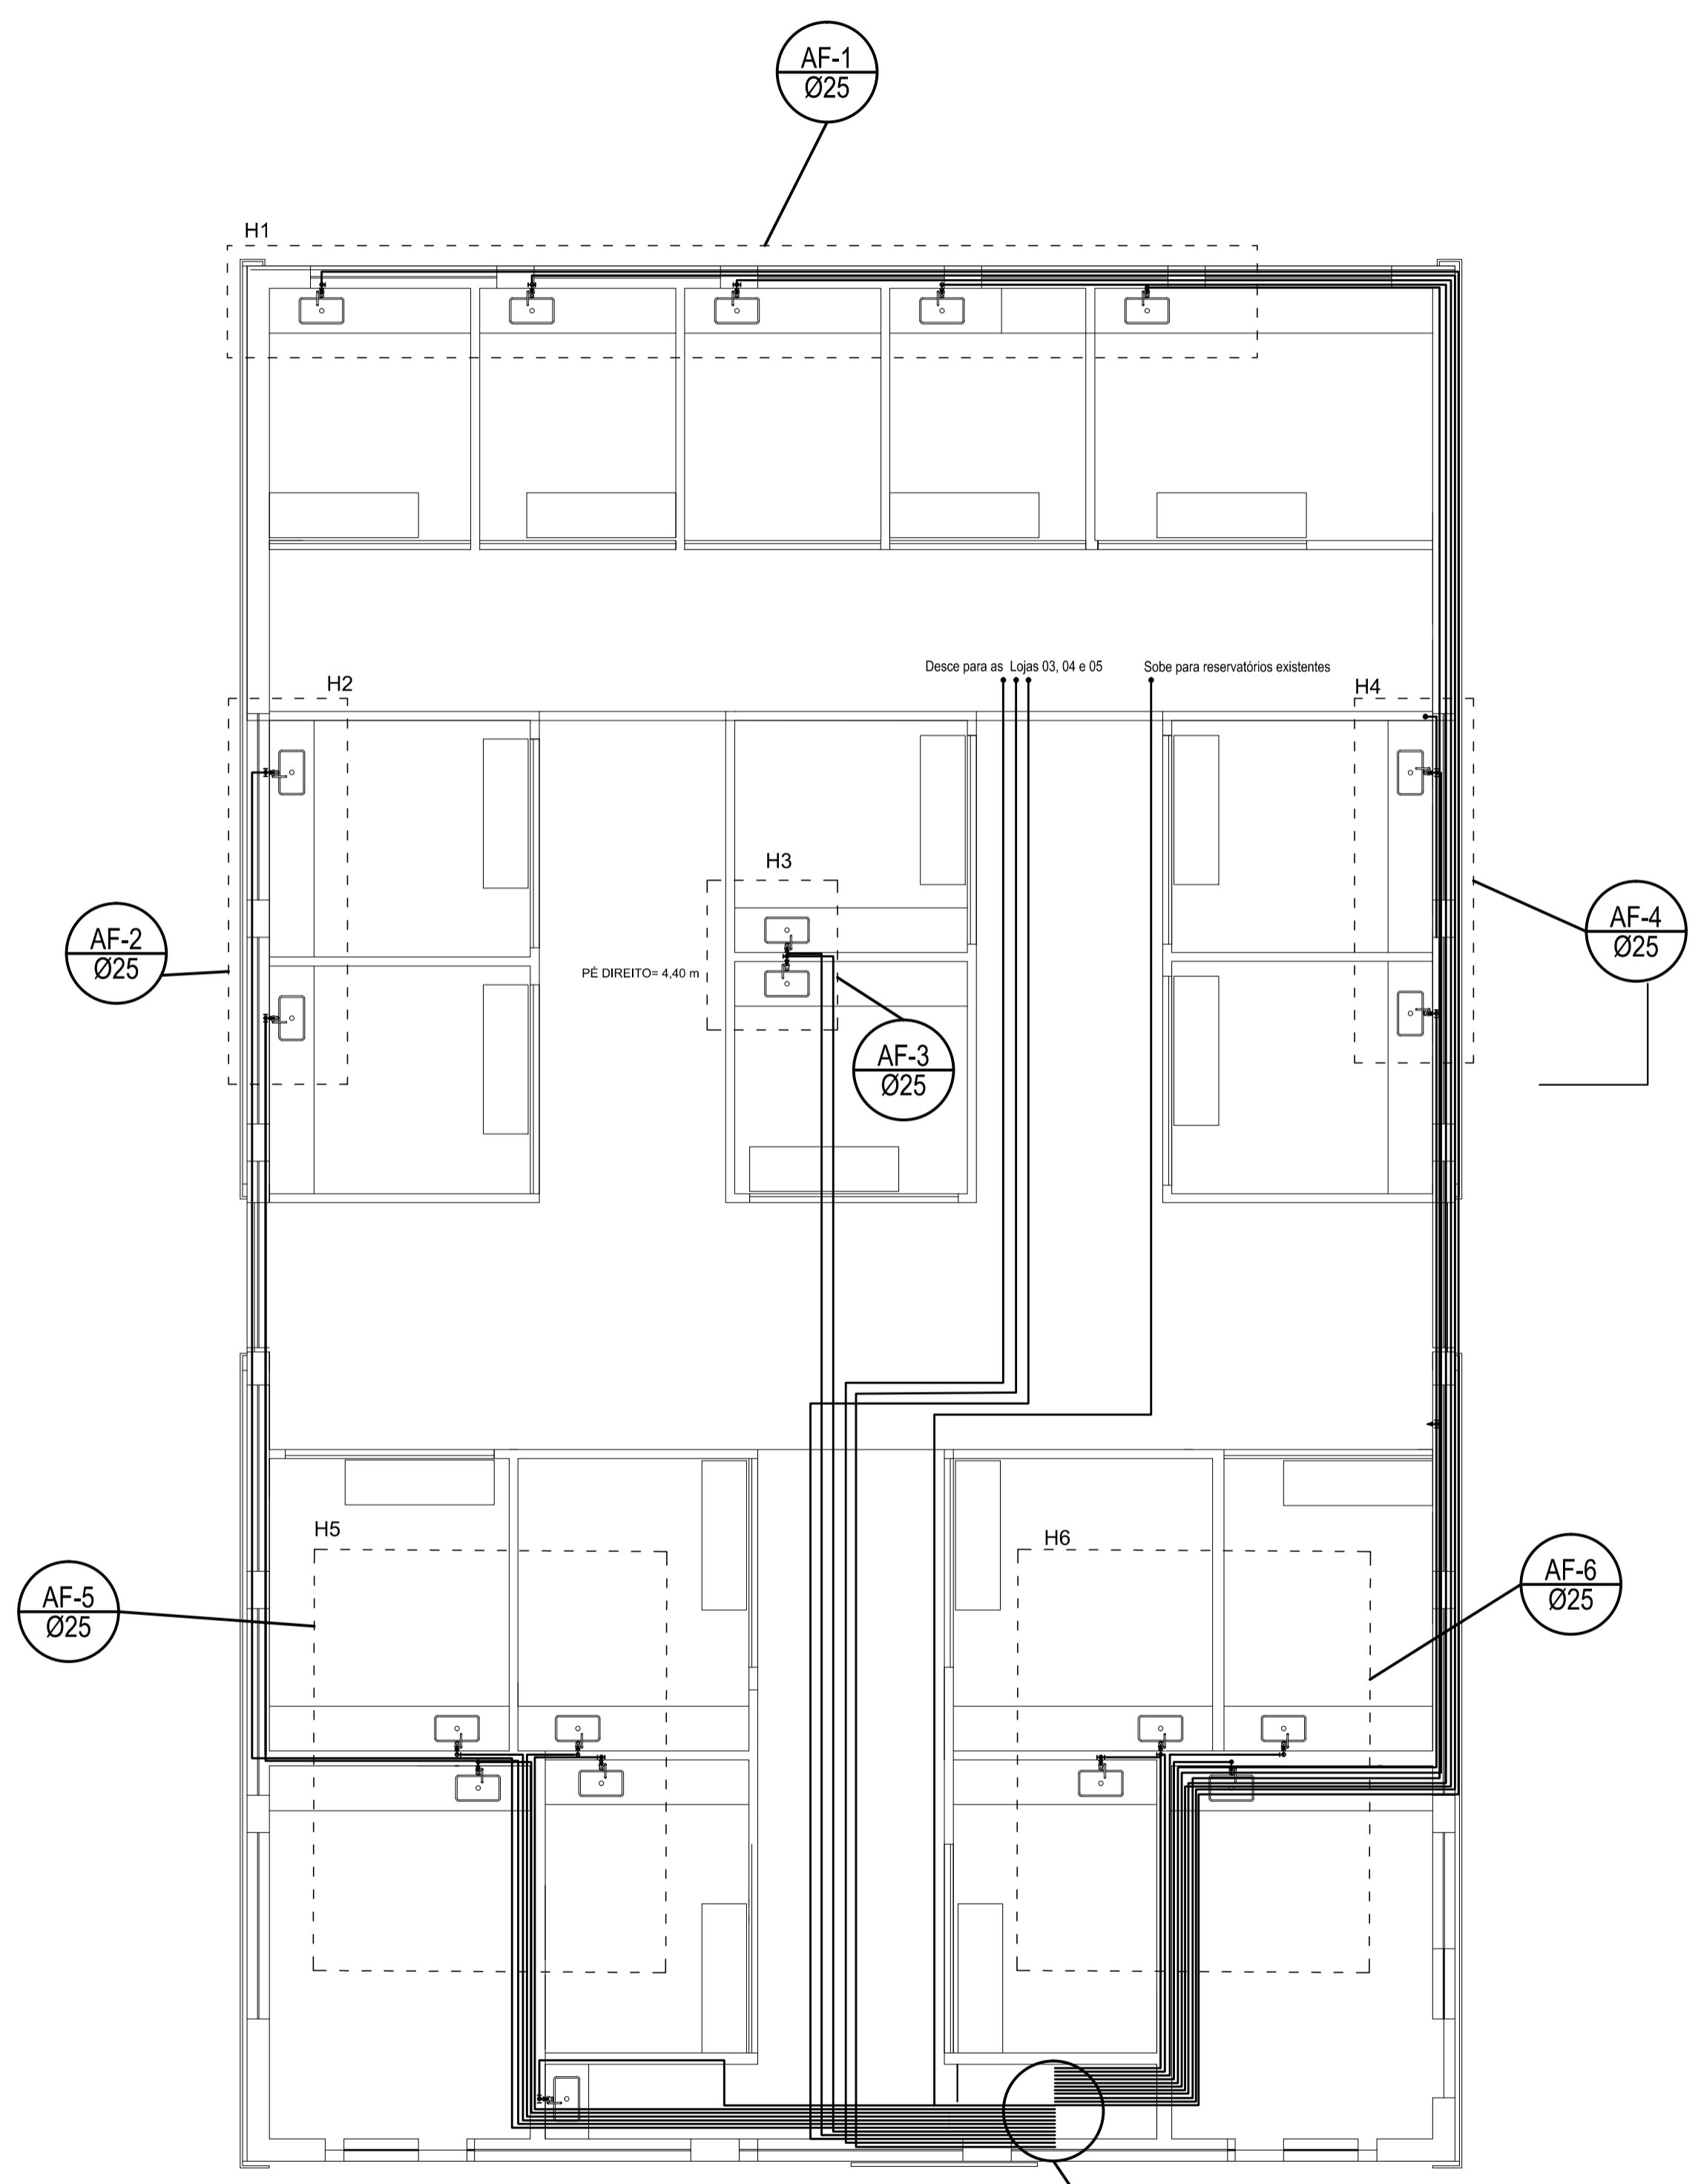

PLANTA 1º PAVIMENTO
ESC.: 1:75

PAREDE EXISTENTE
 PAREDE A CONSTRUIR

PROJETO HIDROSSANITÁRIO	
EDIFICACAO	REFORMA DO PRÉDIO DO MERCADO MUNICIPAL DA CIDADE DE SÃO JOÃO DO PARAÍSO MG
PROJETO	PROPRIETÁRIO: PRÉFETURA MUNICIPAL DE SÃO JOÃO DO PARAÍSO MÔNICA CRISTINE MENDES DE SOUSA – PREFEITA MUNICIPAL
	R.T.: ROBERTO CESAR GOMES DE SOUSA CREA/MG: 194.488/D
	TÍTULO: PROJETO DE ÁGUA FRIA
	USO: COMERCIAL
	END. OBRA: PRAÇA DO MERCADO, S/N, CENTRO, SÃO JOÃO DO PARAÍSO/MG
DETALHE: Planta Baixa, Isométricos. ART n° 14201900000005735033.	DATA MARÇO 2020 FOLHA <div style="border: 1px solid black; padding: 5px; display: inline-block;"> 01 03 </div>