


PLANTA 1º PAVIMENTO
 ESC.: 1:75

PAREDE EXISTENTE
 PAREDE A CONSTRUIR



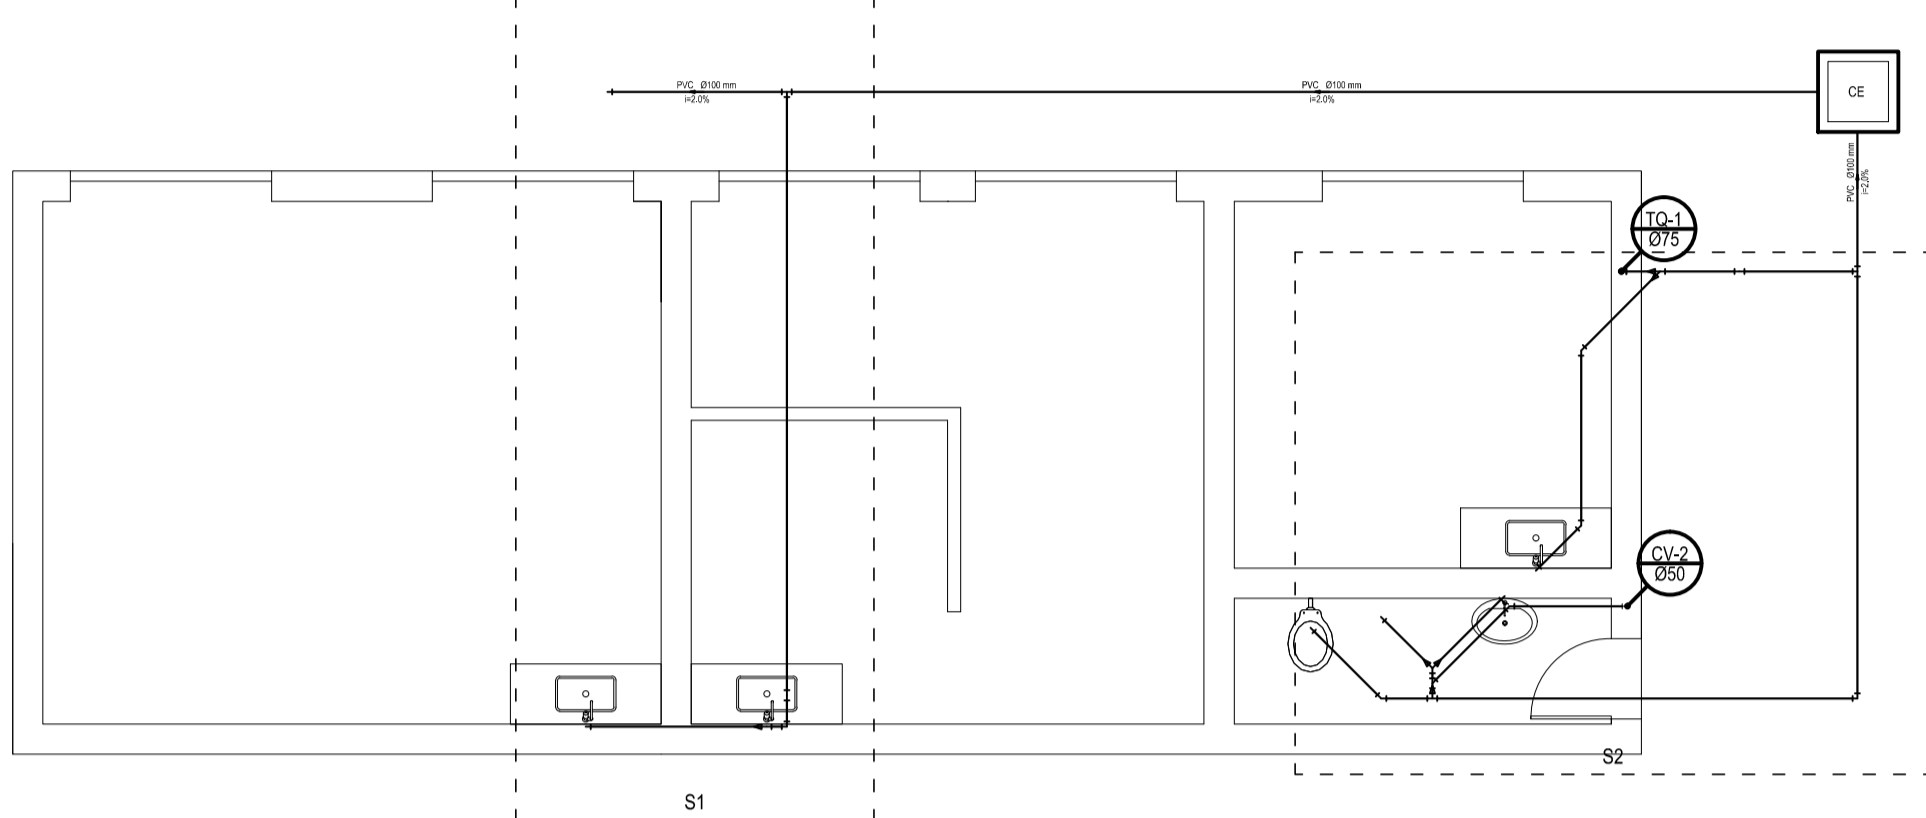

PLANTA SUBSOLO
 ESC.: 1:75



PROJETO HIDROSSANITÁRIO

**REFORMA DO PRÉDIO DO MERCADO MUNICIPAL
 DA CIDADE DE SÃO JOÃO DO PARAÍSO MG**

PROPRIETÁRIO:
PRÉFECTURA MUNICIPAL DE SÃO JOÃO DO PARAÍSO
 MÔNICA CRISTINE MENDES DE SOUSA – PREFEITA MUNICIPAL

R.T.:
ROBERTO CESAR GOMES DE SOUSA
 CREA/MG: 194.488/D

TÍTULO:
PROJETO DE ESGOTO SANITÁRIO

USO:
COMERCIAL

END. OBRA:
PRAÇA DO MERCADO, S/N, CENTRO, SÃO JOÃO DO PARAÍSO/MG

DETALHE
 Planta Baixa
 ART n° 14201900000005735033.

DATA
MARÇO 2020

FOLHA
01 / 04