



Detalhe S7
escala 1:25


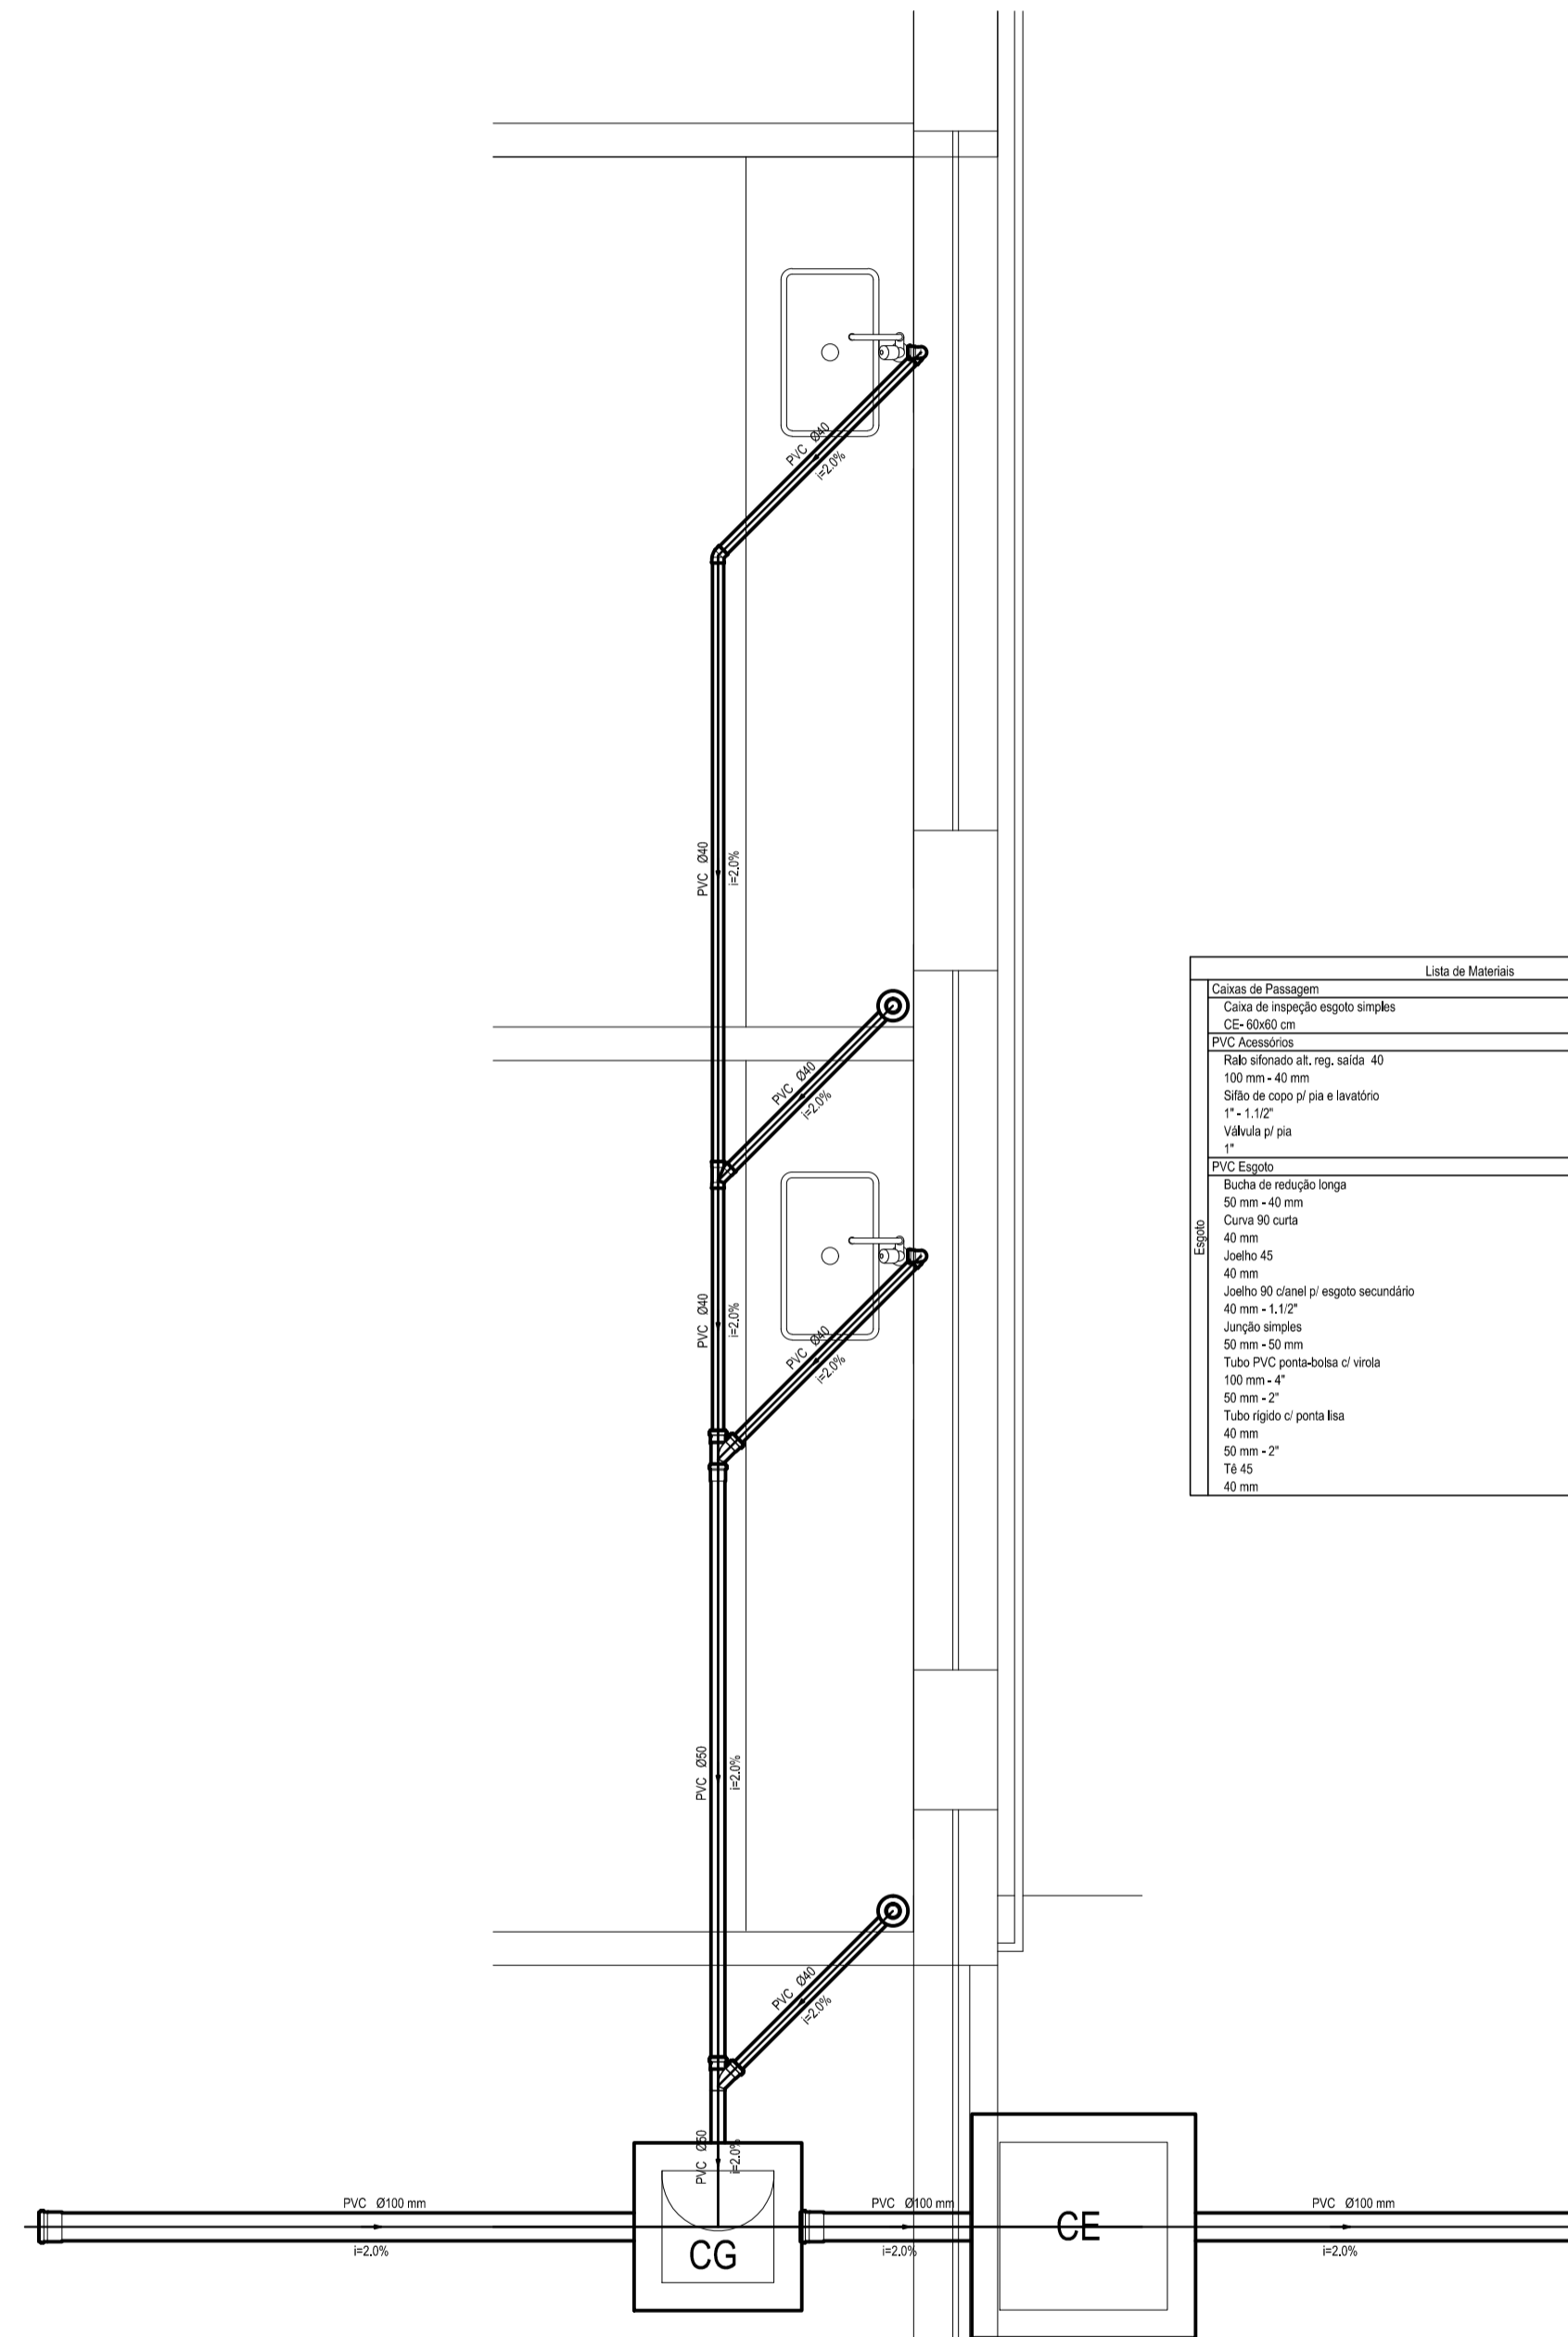

Detalhe S4
escala 1:25


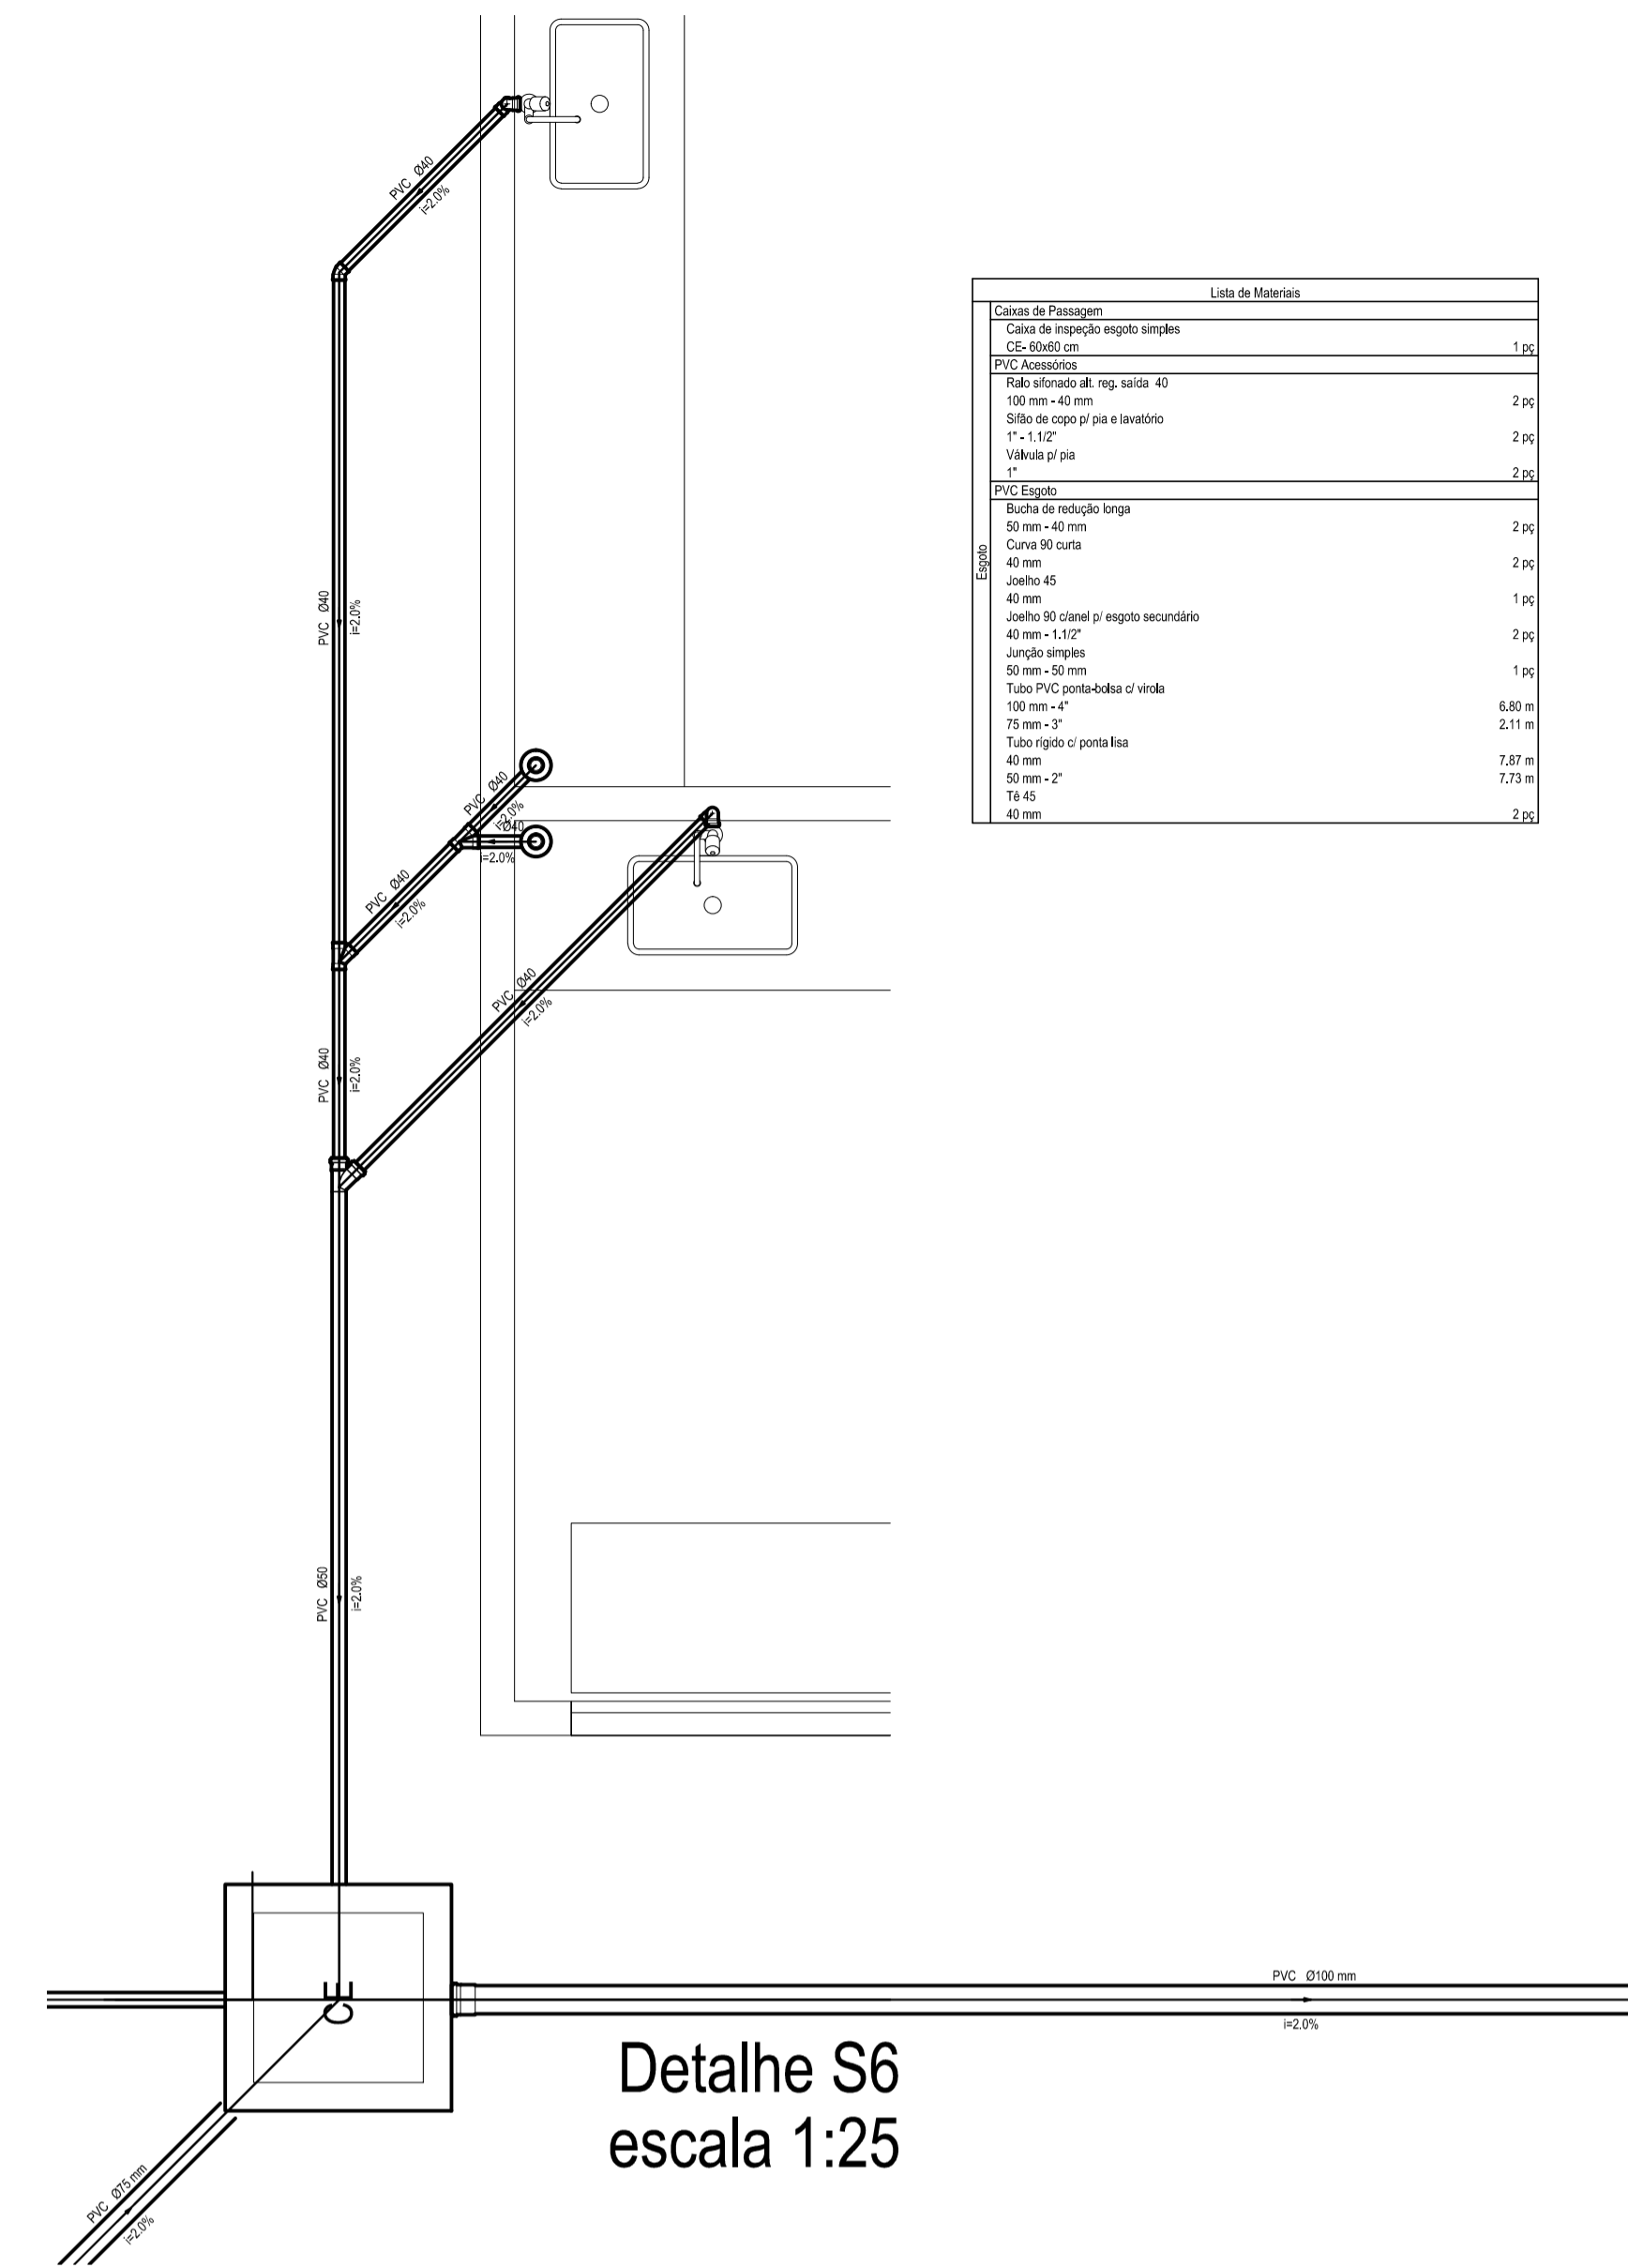

Detalhe S6
escala 1:25


PROJETO HIDROSSANITÁRIO	
EDIFICACAO	REFORMA DO PRÉDIO DO MERCADO MUNICIPAL DA CIDADE DE SÃO JOÃO DO PARAÍSO MG
	PROPRIETÁRIO: PRÉFECTURA MUNICIPAL DE SÃO JOÃO DO PARAÍSO MÔNICA CRISTINE MENDES DE SOUSA - PREFEITA MUNICIPAL
PROJETO	R.T.: ROBERTO CESAR GOMES DE SOUSA CREA/MG: 194.488/D
	TÍTULO PROJETO DE ESGOTO SANITÁRIO
	USO COMERCIAL
	END. OBRA: PRAÇA DO MERCADO, S/N, CENTRO, SÃO JOÃO DO PARAÍSO/MG
DETALHE	DATA MARÇO 2020
Detalhes. ART n° 14201900000005735033.	FOLHA 03 / 04